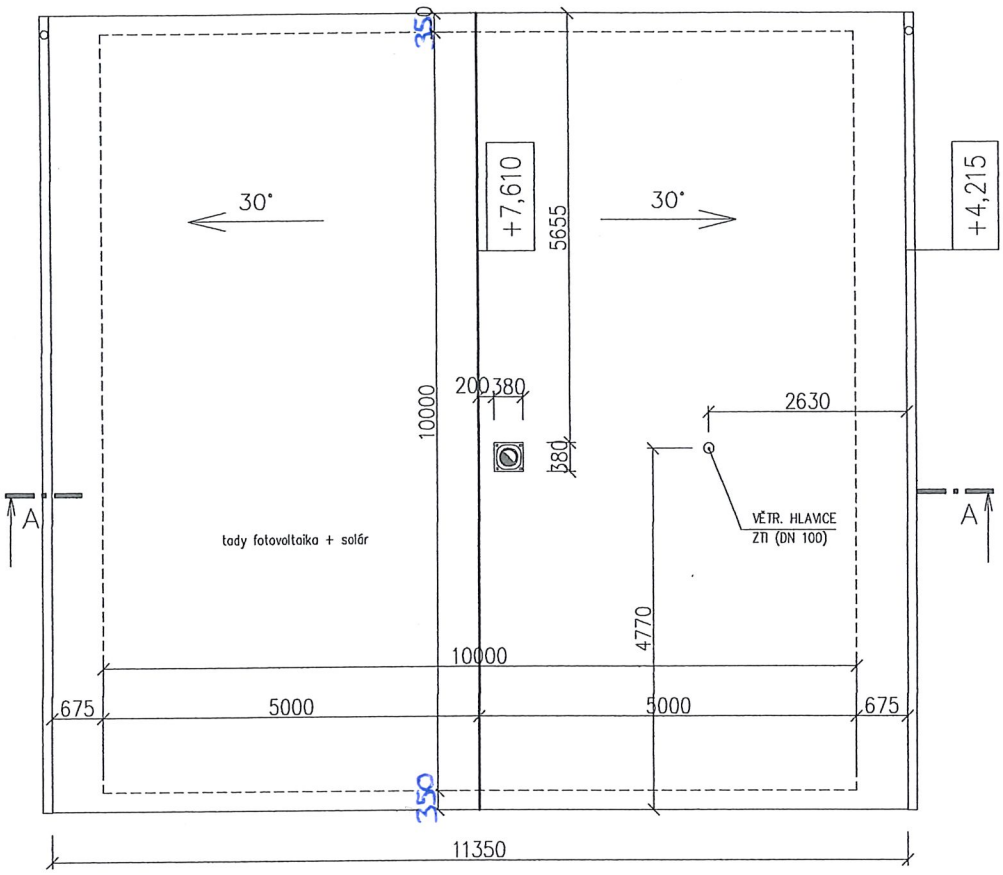

OKAPY BUDOU VYSPÁDOVÁNY KE SVISLÝM SVODŮM 0,5 %
STŘEŠNÍ KRYTINA CEMBRIT –SKLÁDANÁ PÁLENÁ TAŠKA NA LATÍCH

Spokojené stavby Ing. Hana Kudová IČO: 03941531 spokojenestavby@gmail.com tel.: 607 705 508	AKCE :	STAVBA RD NA POZEMKU Č. 2337/12, 2337/18, VALCHA			
	INVESTOR :	TOMÁŠ VANĚK, KYJEVSKÁ 1078/113, 326 00 PLZEŇ			
	SPECIALIZACE :	D.1.1. ARCHITEKTONICKO–STAVEBNÍ ŘEŠENÍ			
	PŘÍLOHA :	VÝKRES STŘECHY			
		STUPEŇ : DOS	MĚŘÍTKO : 1:100	07	
ZODP. PROJ. :	Ing. H. KUDOVÁ	DATUM : 09/2017			

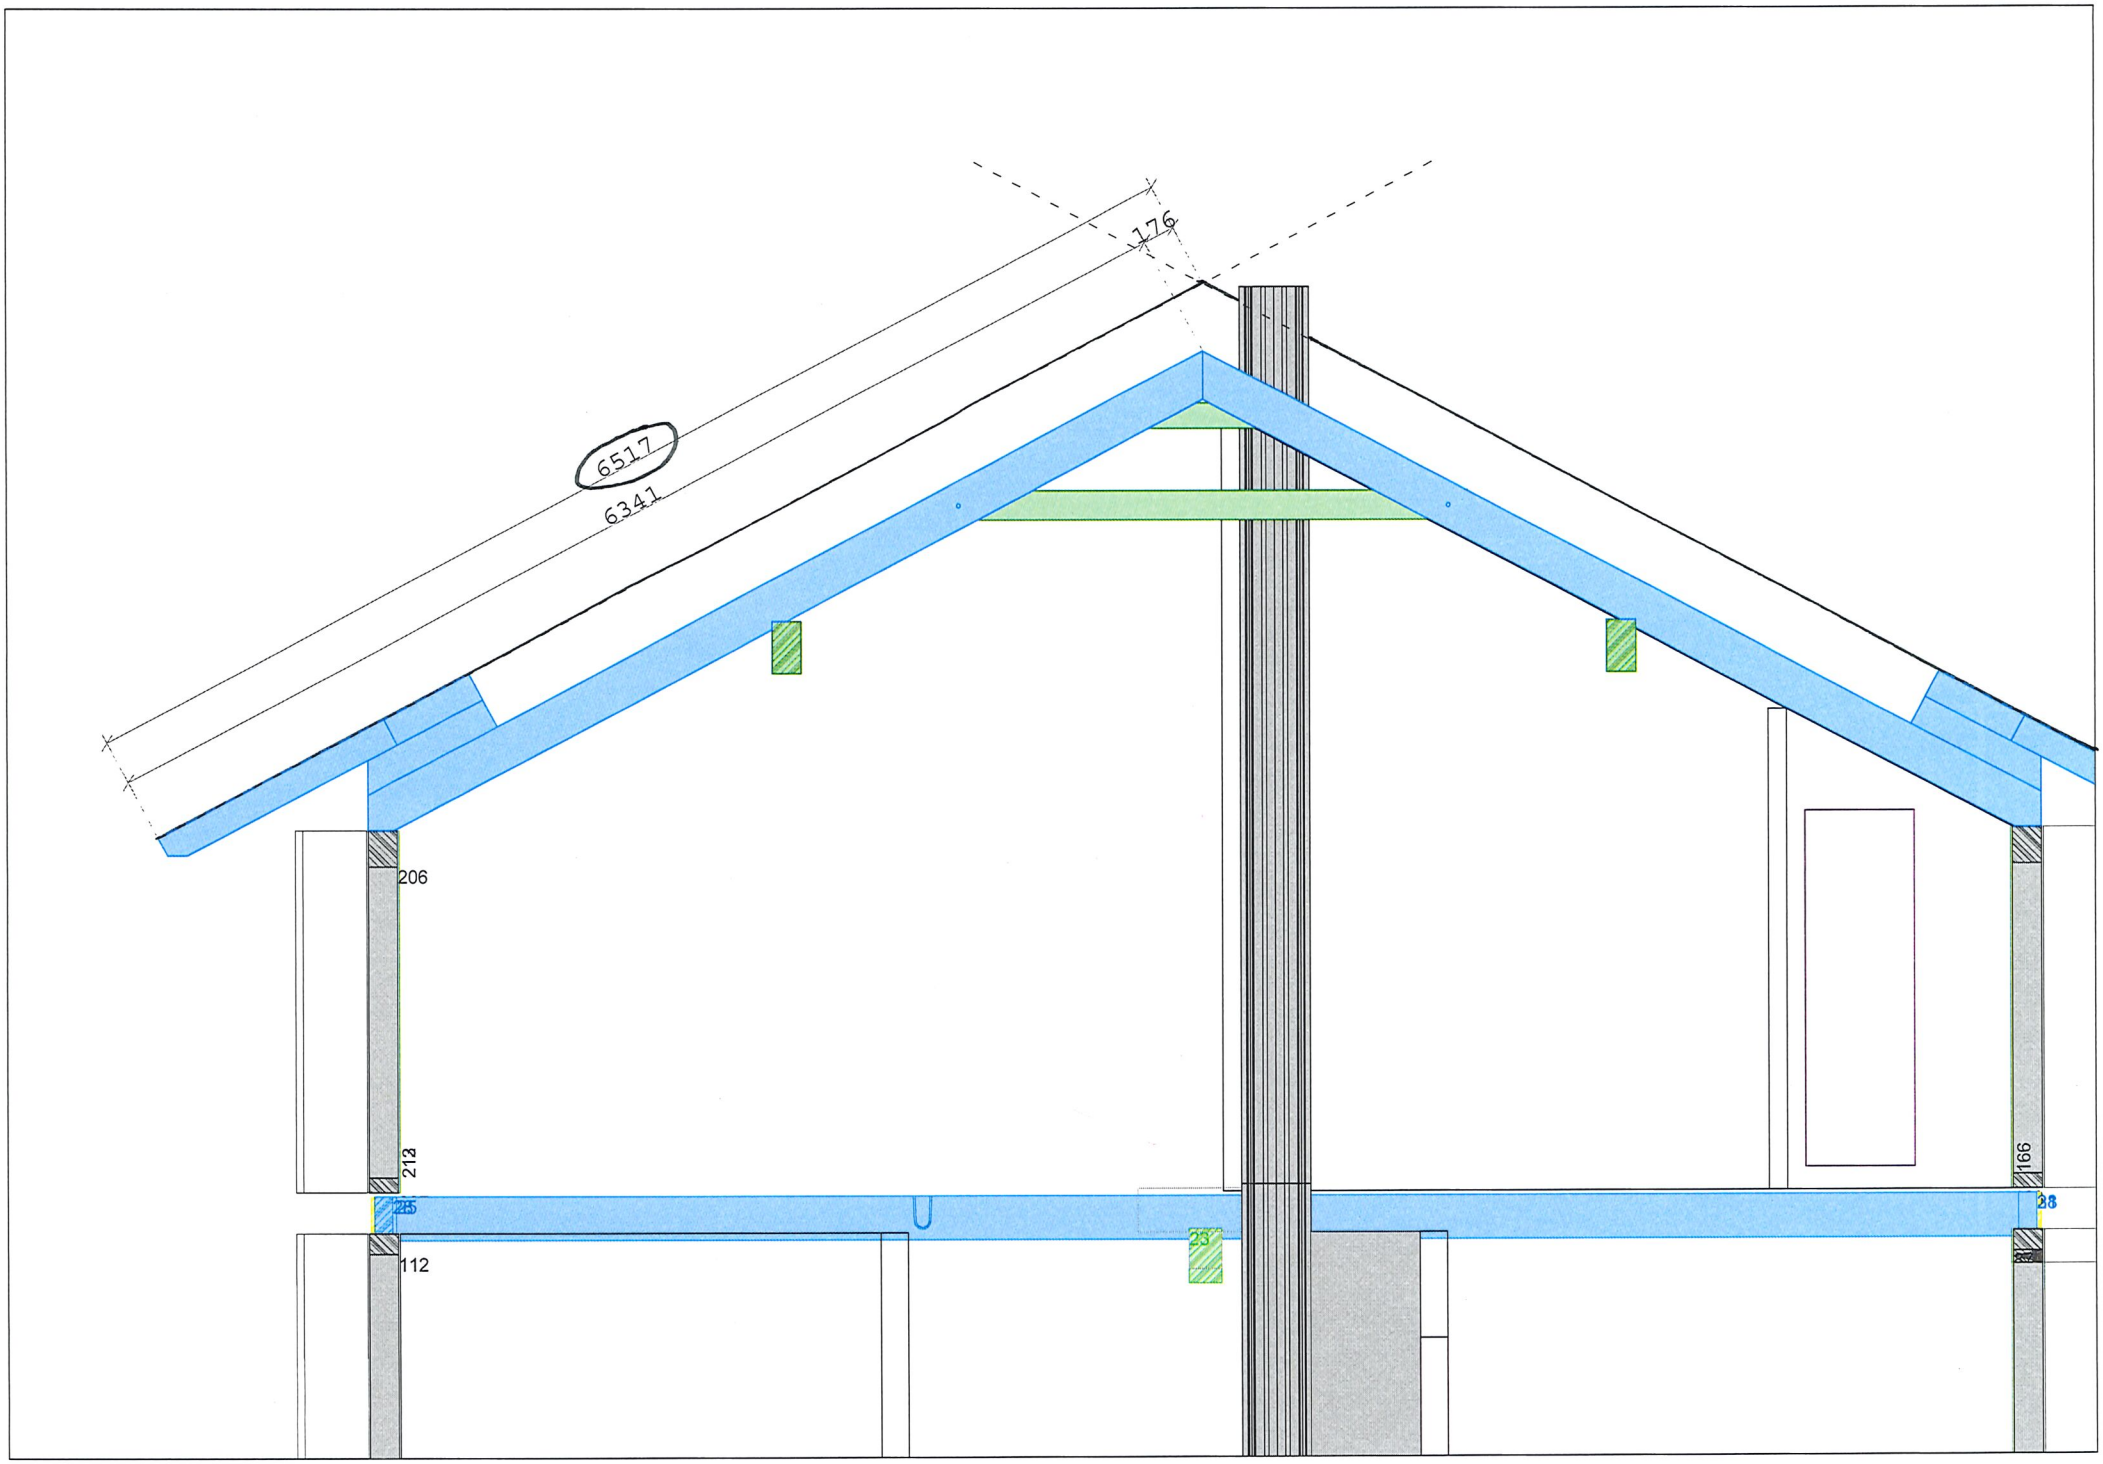
176
6517
6341
206
212
225
112
23
166
28