


POHLED JIHOVÝCHODNÍ

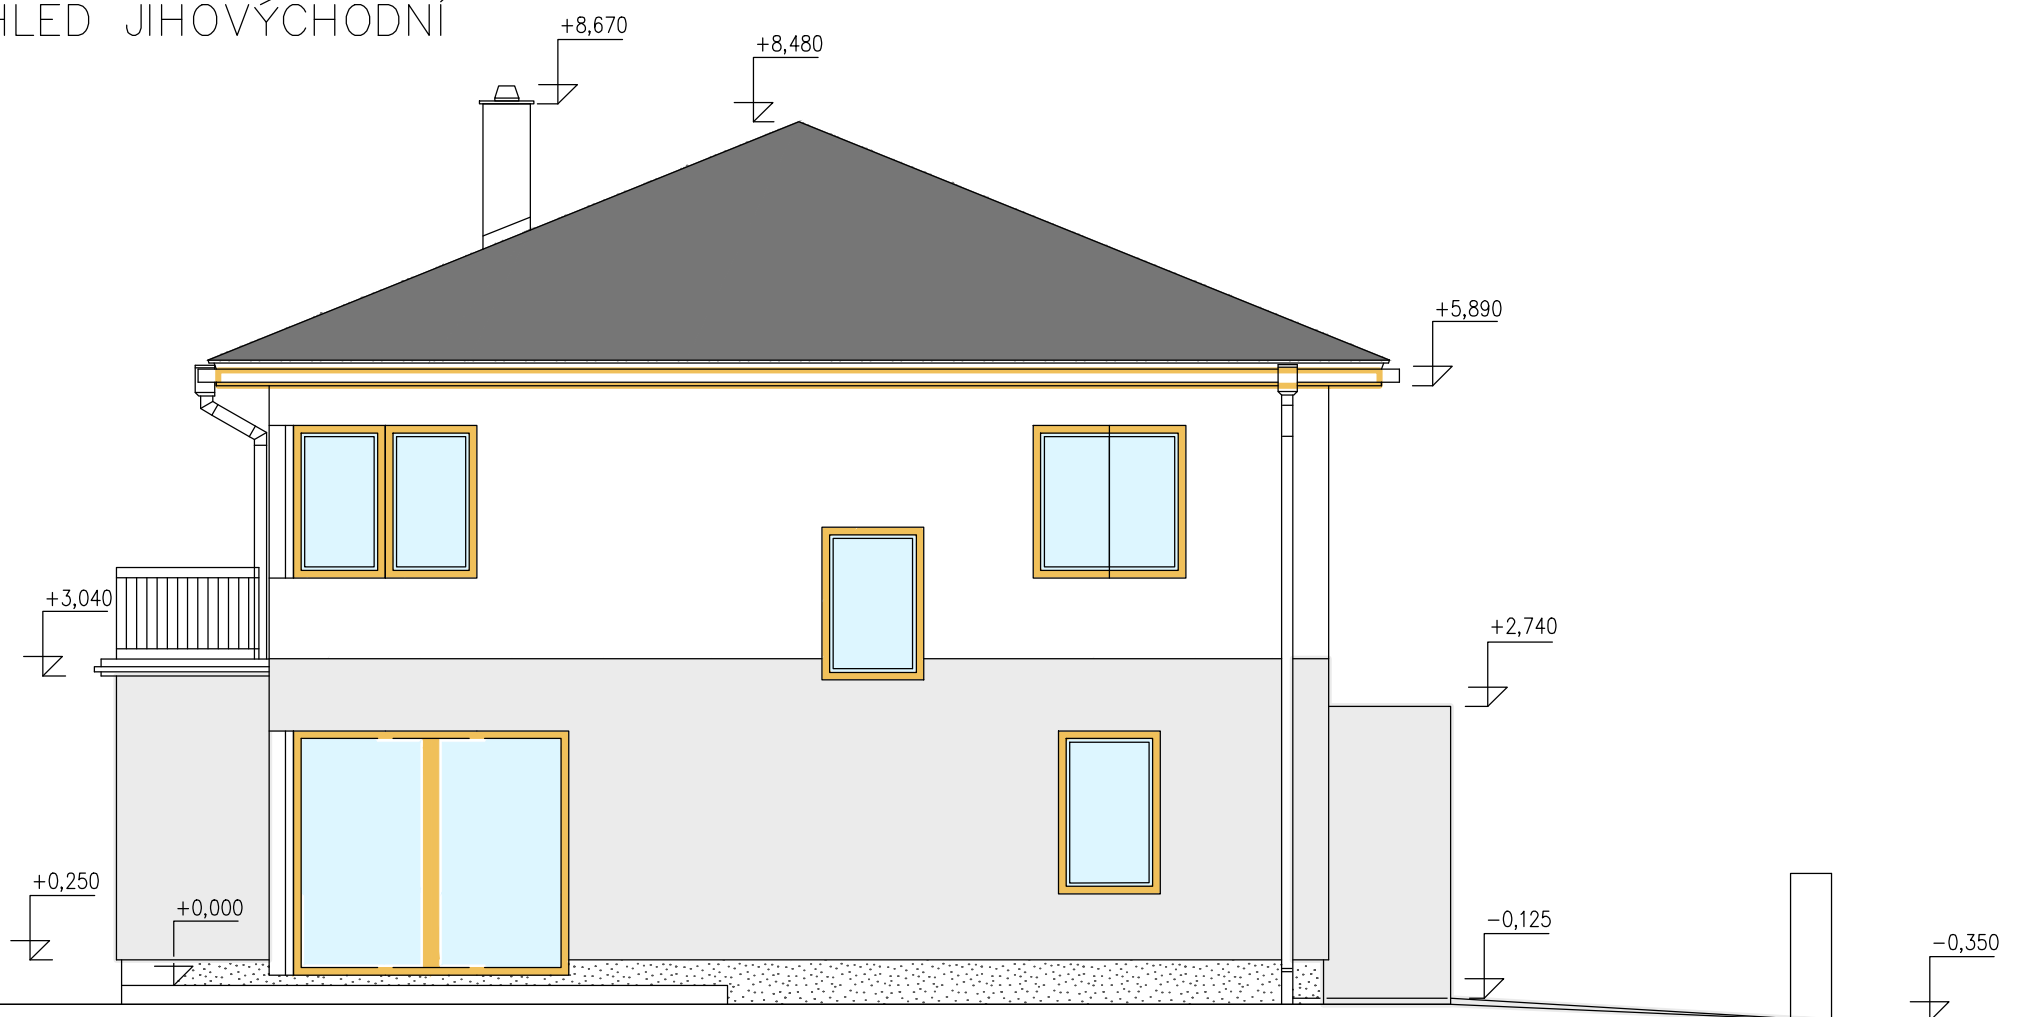

POHLED ULIČNÍ – SEVEROVÝCHODNÍ

