


POZNÁMKA:

ZÁKLADOVÁ KONSTRUKCE
Z BETONU C20/25

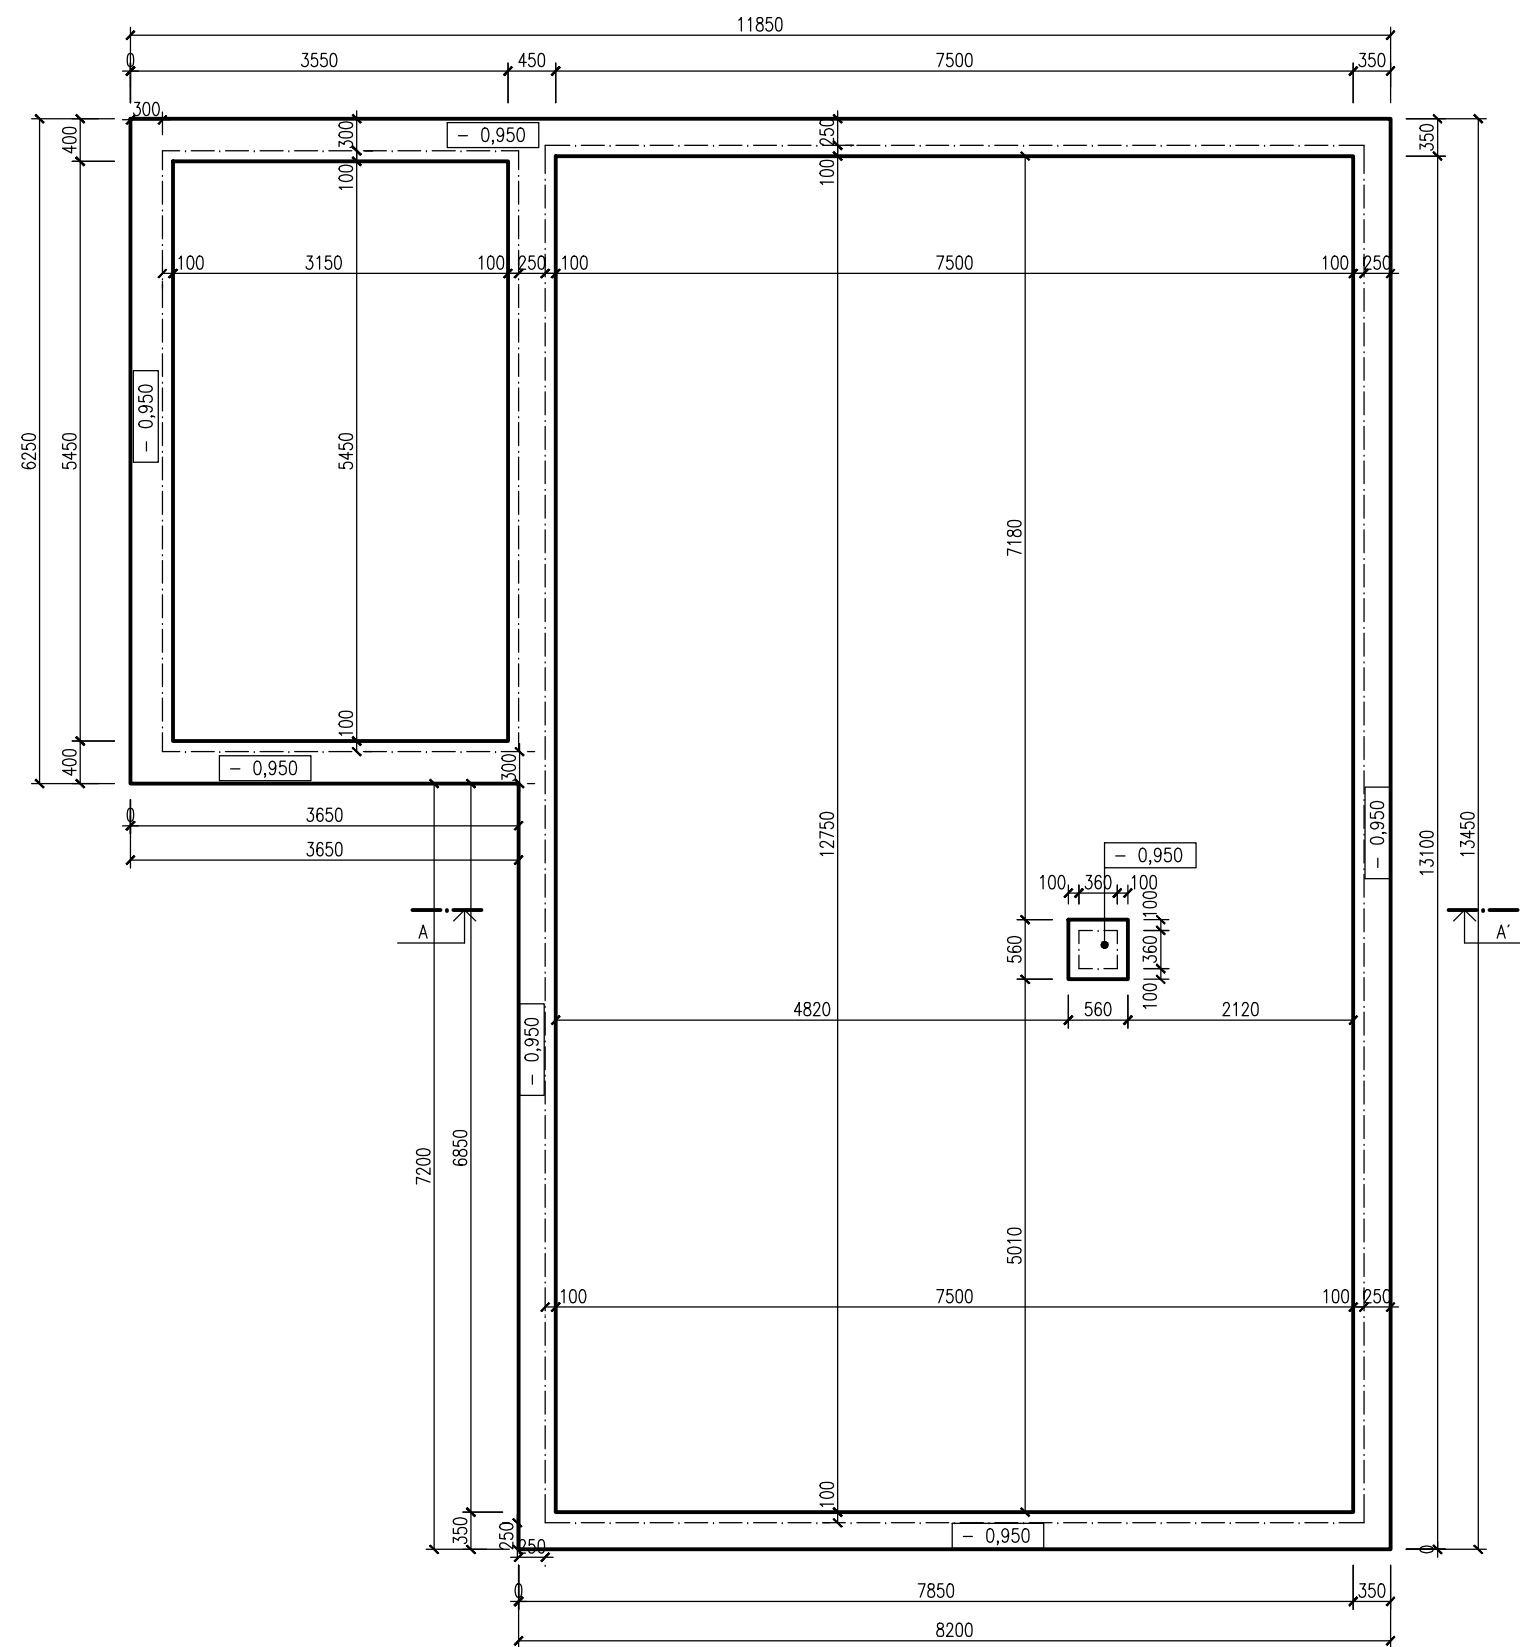

+ 0.000 = podlaha přízemí