



ŘEZA-

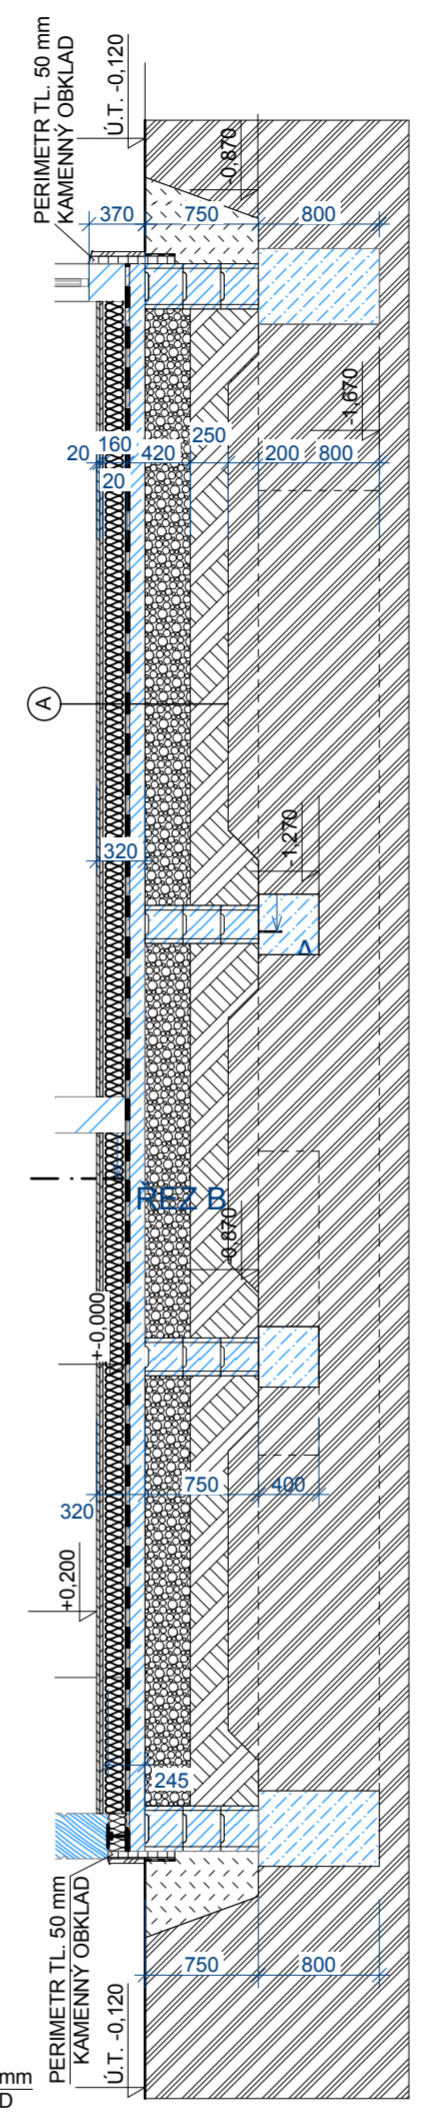

- LEGENDA MATERIÁLŮ
- ROSTLÝ TERÉN
  - ŠTĚRK FRAKCE 0/64
  - DŘEVO
  - KAČÍREK
  - ZÁKLADOVÁ DESKA BETON C 12/15 S KARI SÍŤÍ 6x150x150, BESK ZTRACENÉ BEDNĚNÍ 300 (500/300/250), BETON C 12/15, OCELOVÁ VYZTUŽ 12 mm
  - ZEMINA Z PASŮ, HUTNĚNÁ
- (A)
- TŘÍVRSTVÁ DŘEVĚNÁ LAMELA, 17mm
  - MIRELON, 3mm
  - 2x10mm SÁDROVLÁKNITÁ DESKA
  - FERMACELL, 20mm
  - POLYSTYREN EPS 100, 130mm
  - VYROVNÁVACÍ PODSYP FERMACELL, 30mm
  - 2x CHARBIT ELAST G S40, OCHRANA PROTI RADONU, OCHRANA PROTI VLHKOSTI
  - BETON C 12/15, KARI SÍŤ 6x150x150, 120mm
  - KAMENIVO FRAKCE 0/64, 300mm
  - ZEMINA UHUTNĚNÁ

ŘEZ B-B

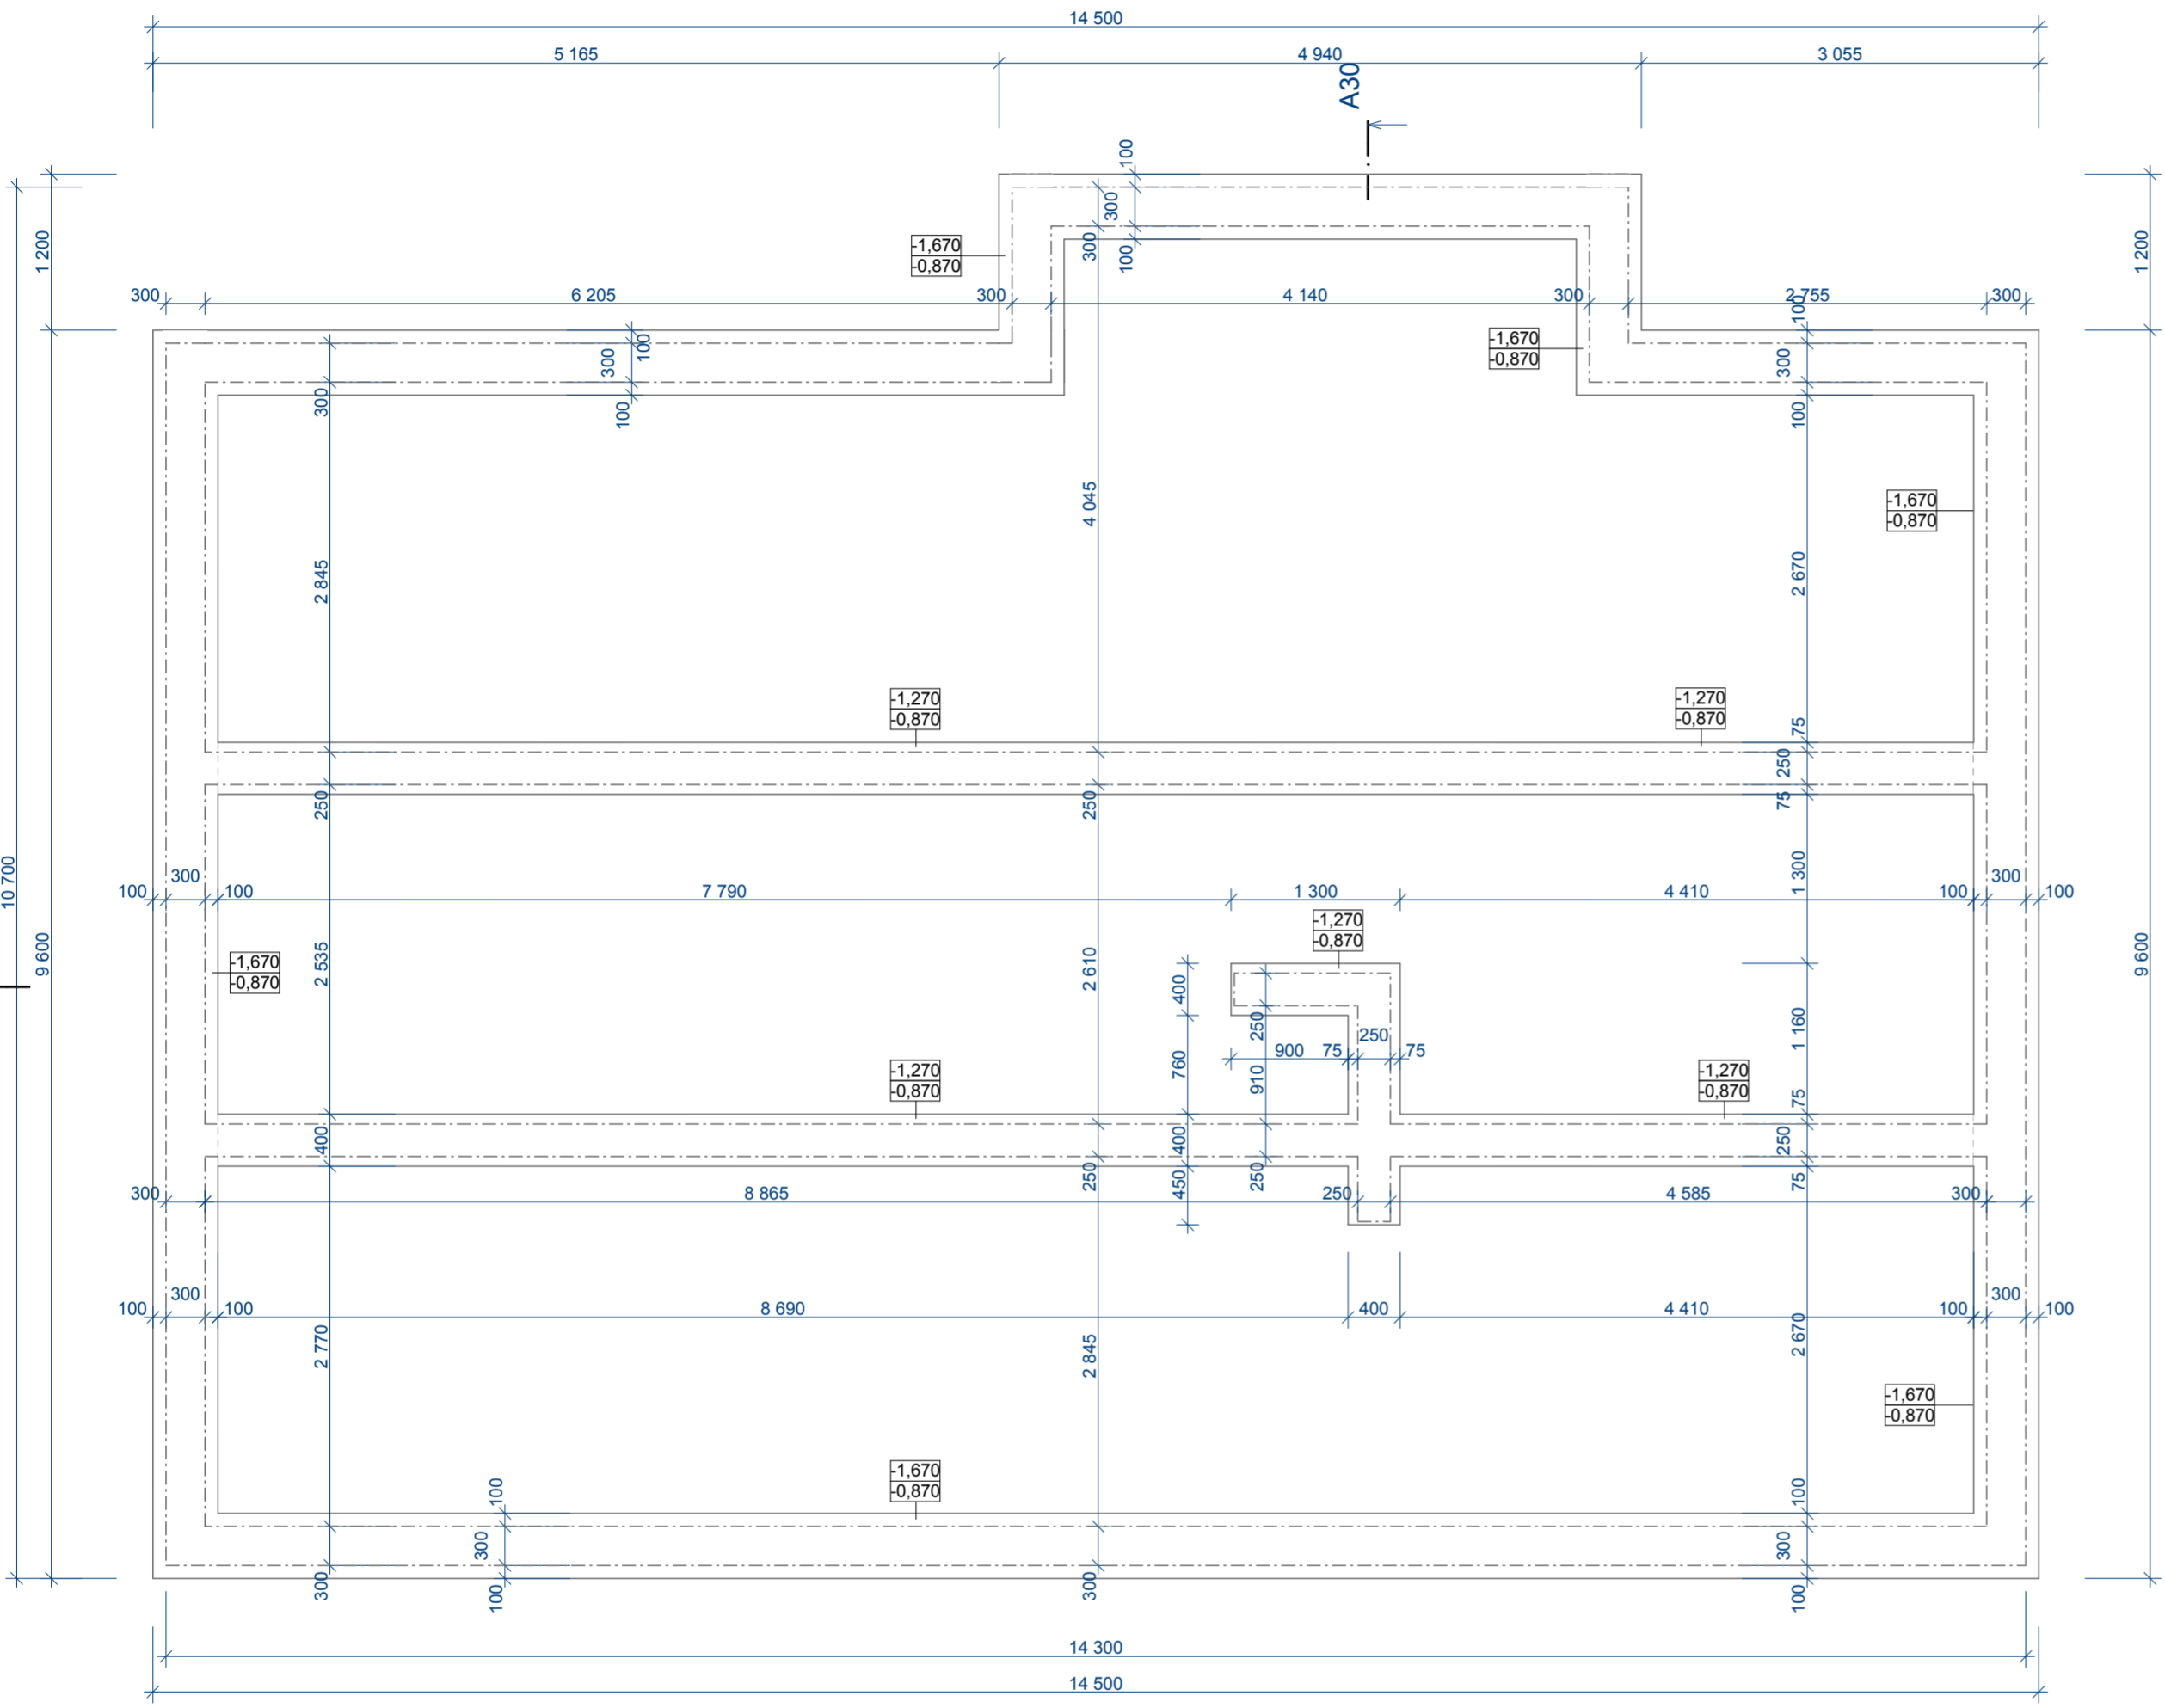