


PŮDORYS


1:50

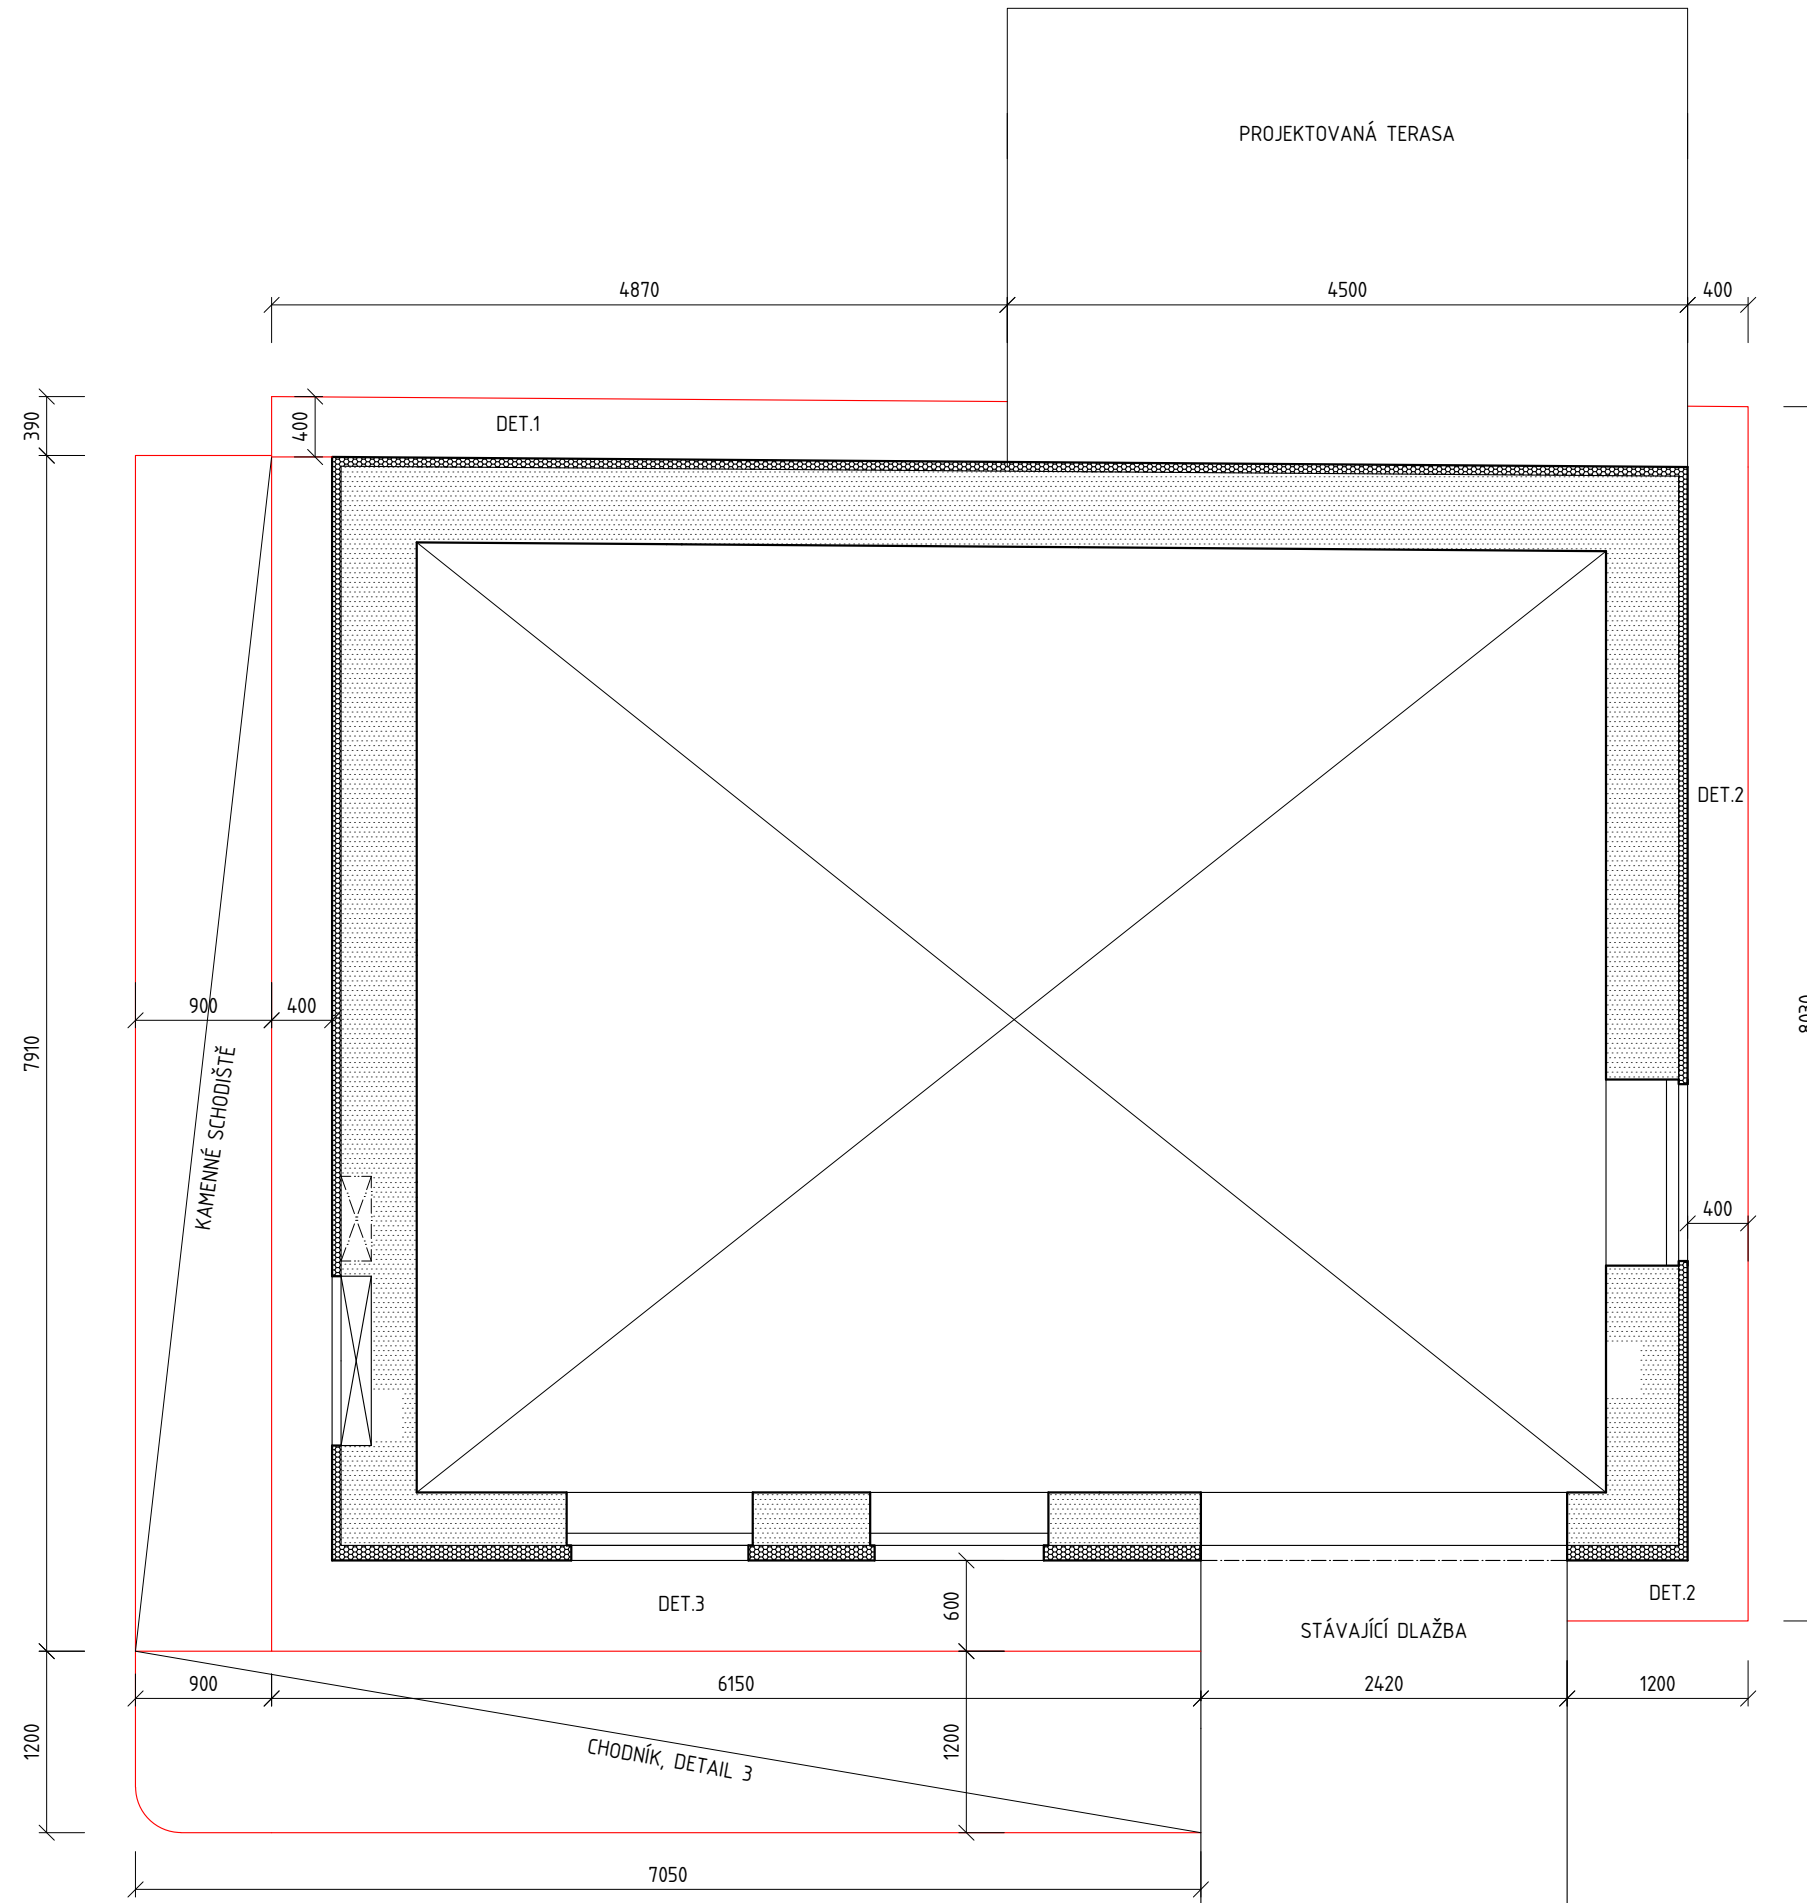

POZNÁMKY

LEGENDA


- STÁVAJÍCÍ KONSTRUKCE
- NOVÉ KONSTRUKCE

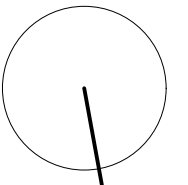

DETAILY OKAP. CHODNÍKŮ A DLAŽBY, M1:50


Detail 1 – jižní strana, terasa

M1:10

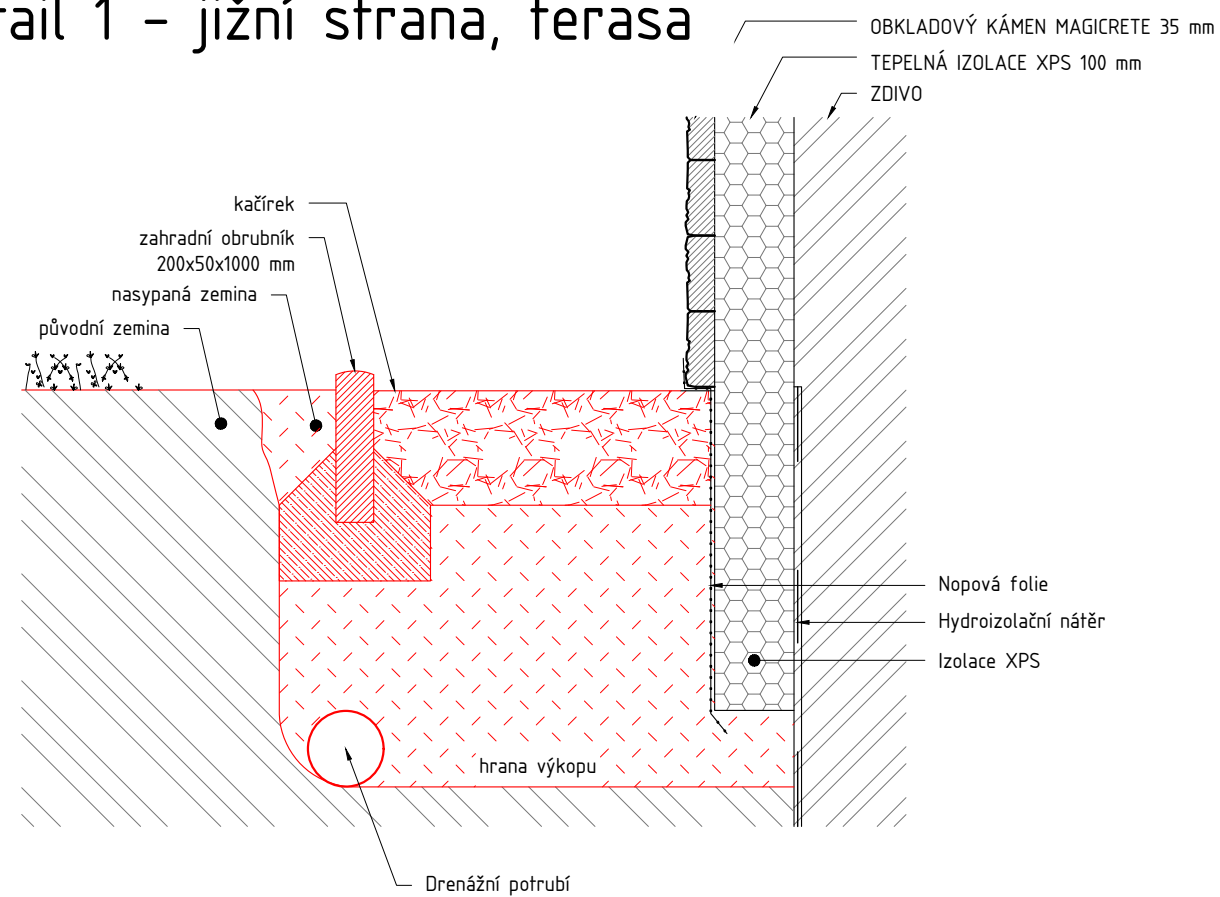


Detail 2 – západní strana, svažitá

M1:10

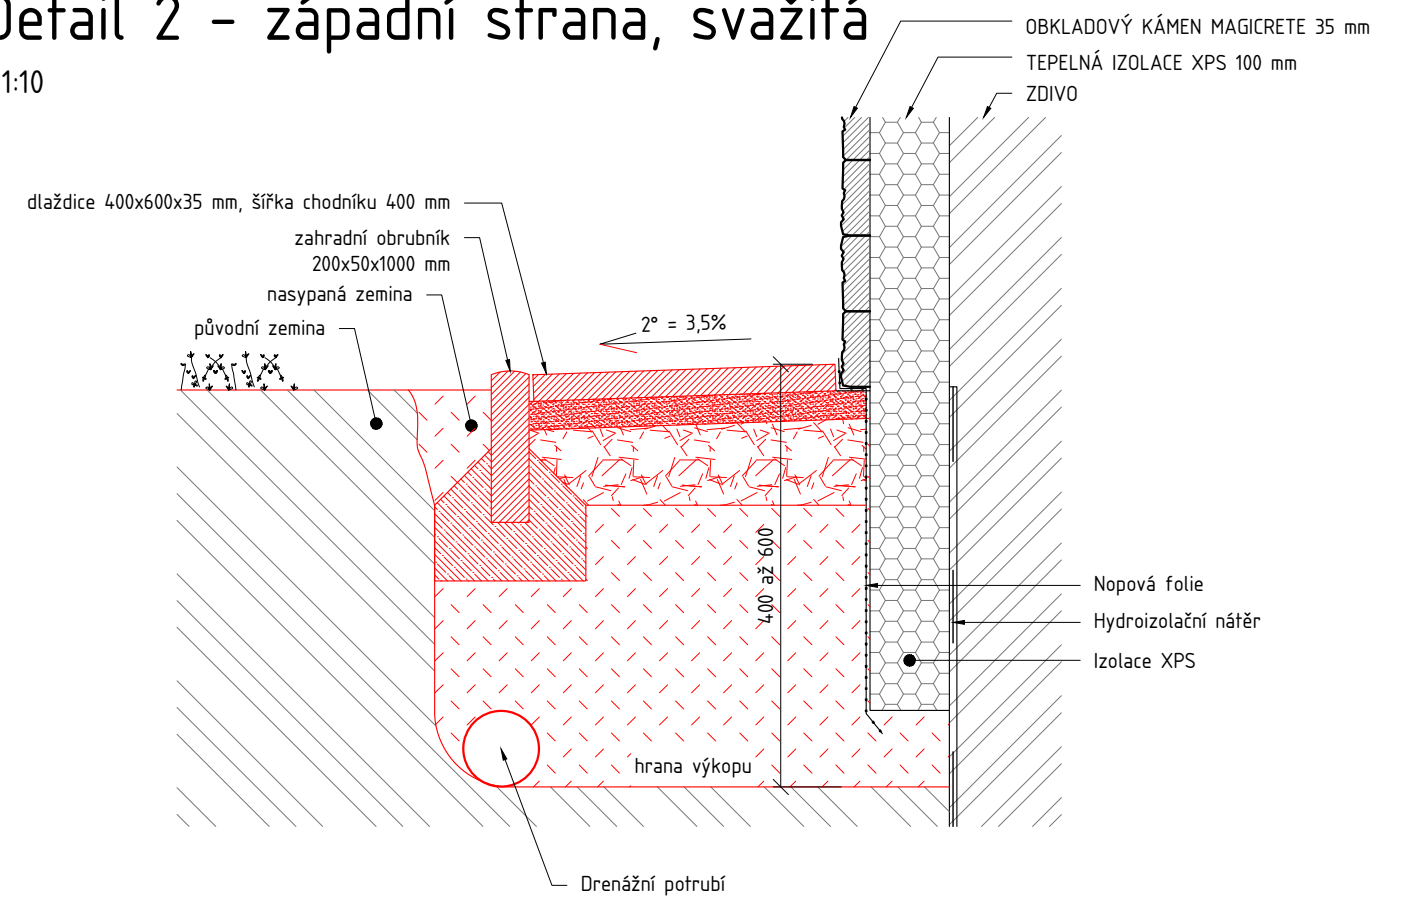



Detail 3 – severní strana

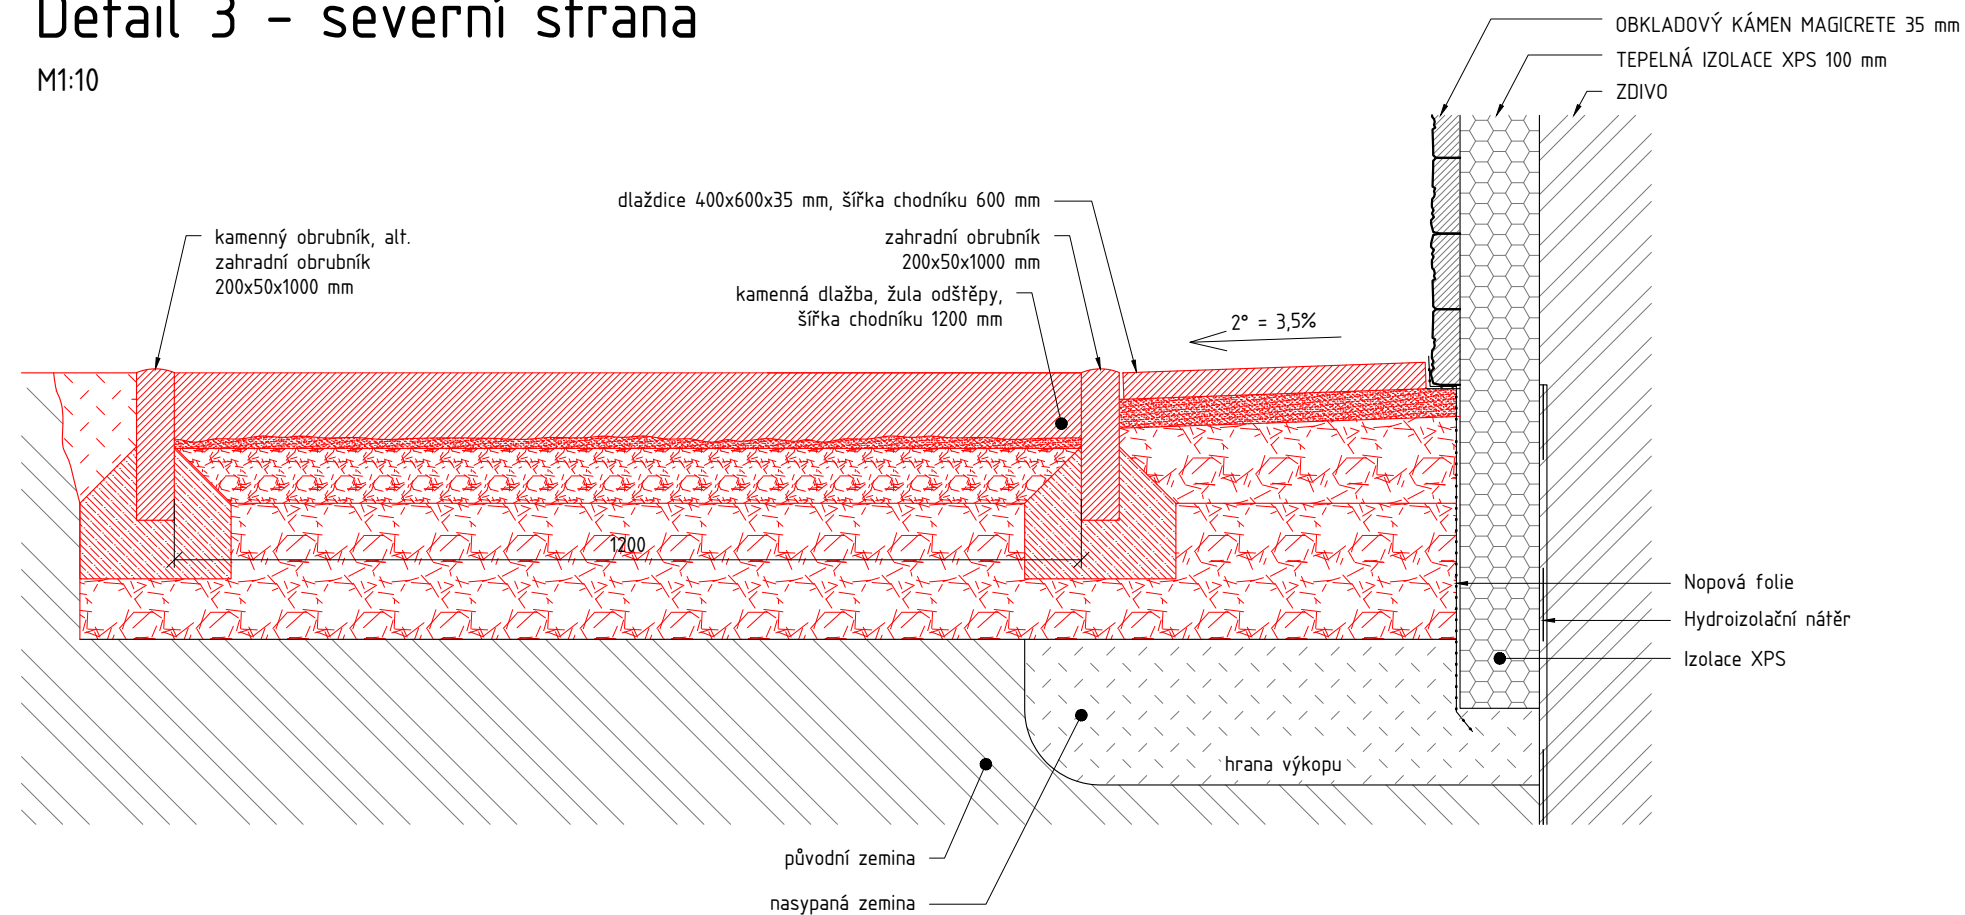M1:10



LEGENDA

-  STÁVAJÍCÍ KONSTRUKCE
-  NOVÉ KONSTRUKCE

DETAILY OKAP. CHODNÍKŮ, M1:10