


PŮDORYS 1.NP

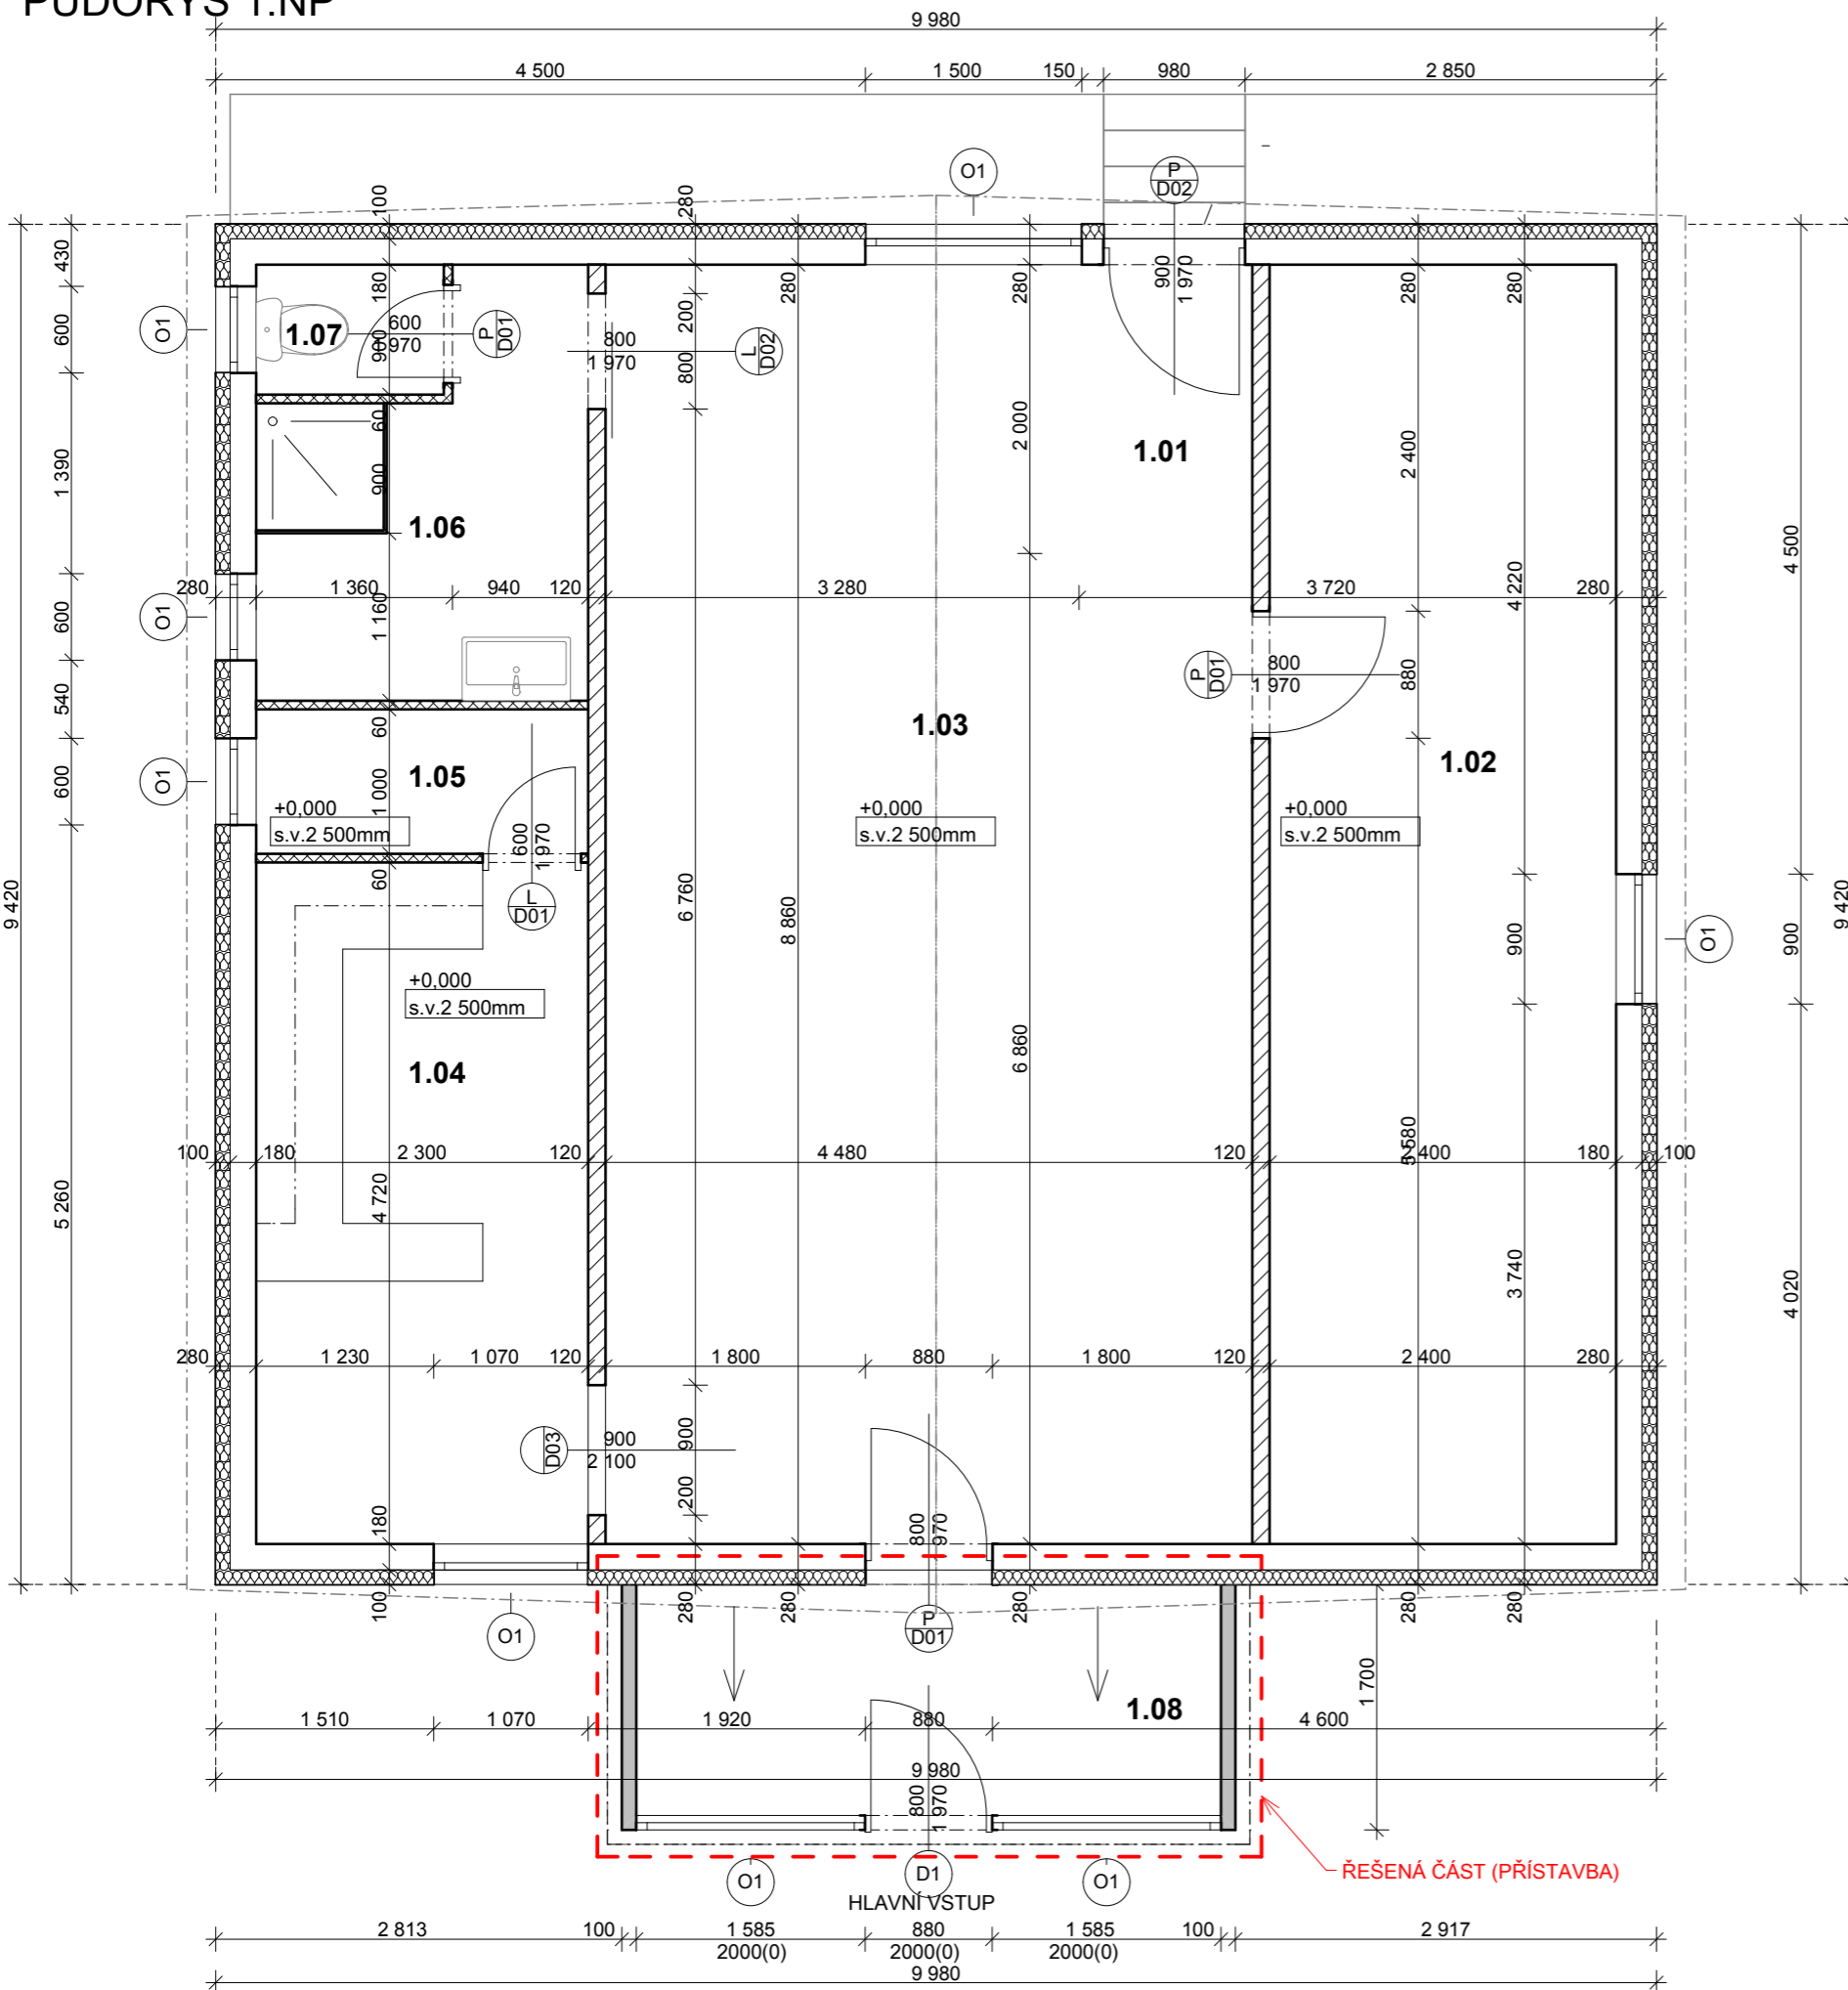

Č.	Název místnosti	(m2)
1.01	ZÁDVEŘÍ (VEDLEJŠÍ)	2,40
1.02	POKOJ	21,26
1.03	OBÝVACÍ POKOJ	37,40
1.04	KUCHYŇ S JÍDELNÍM KOU...	10,86
1.05	SPIŽ	2,30
1.06	KOUPELNA	5,64
1.07	WC	1,17
1.08	ZÁDVEŘÍ	6,63

POUNÁMKA:

- ŘEŠENÁ PŘÍSTAVBA BUDE PROVEDENA Z DŘEVĚNNÉ KONSTRUKCE.
- TATO KONSTRUKCE BUDE SLOUŽIT JAKO ZÁDVEŘÍ.
- VCHODOVÉ DVEŘE BUDOU S IZOLAČNÍHO DVOJSKLA, BARVA BÍLÁ.
- STŘEŠNÍ KONSTRUKCE BUDE PROVEDENA Z TITANZINKU.
- SKLON TOHOTO PŘÍSTŘEŠKU BUDE 0,5%
- DEŠŤOVÁ VODA BUDE SVEDENA DO STÁVAJÍCÍ DEŠŤOVÉ KANALIZACE.
- K NAVÝŠENÍ DEŠŤOVÝCH VOD NEDOJDE, PŘEDCHOZÍ DEŠŤOVÁ VODA BYLA TAKTÉŽ SVEDENA DO STÁVAJÍCÍ DEŠŤOVÉ KANALIZACE. □