

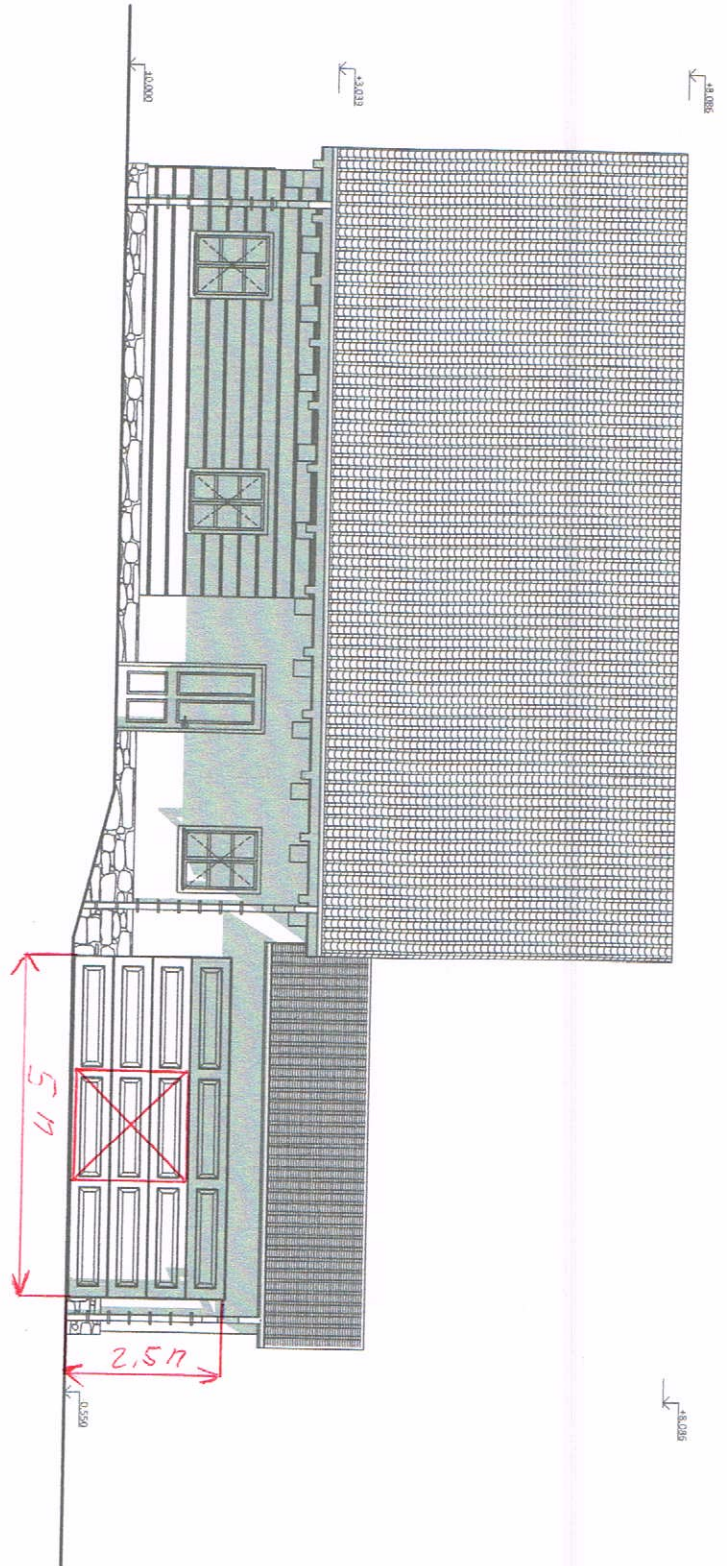


ZÁPADNÍ POHLED

VÝCHODNÍ POHLED

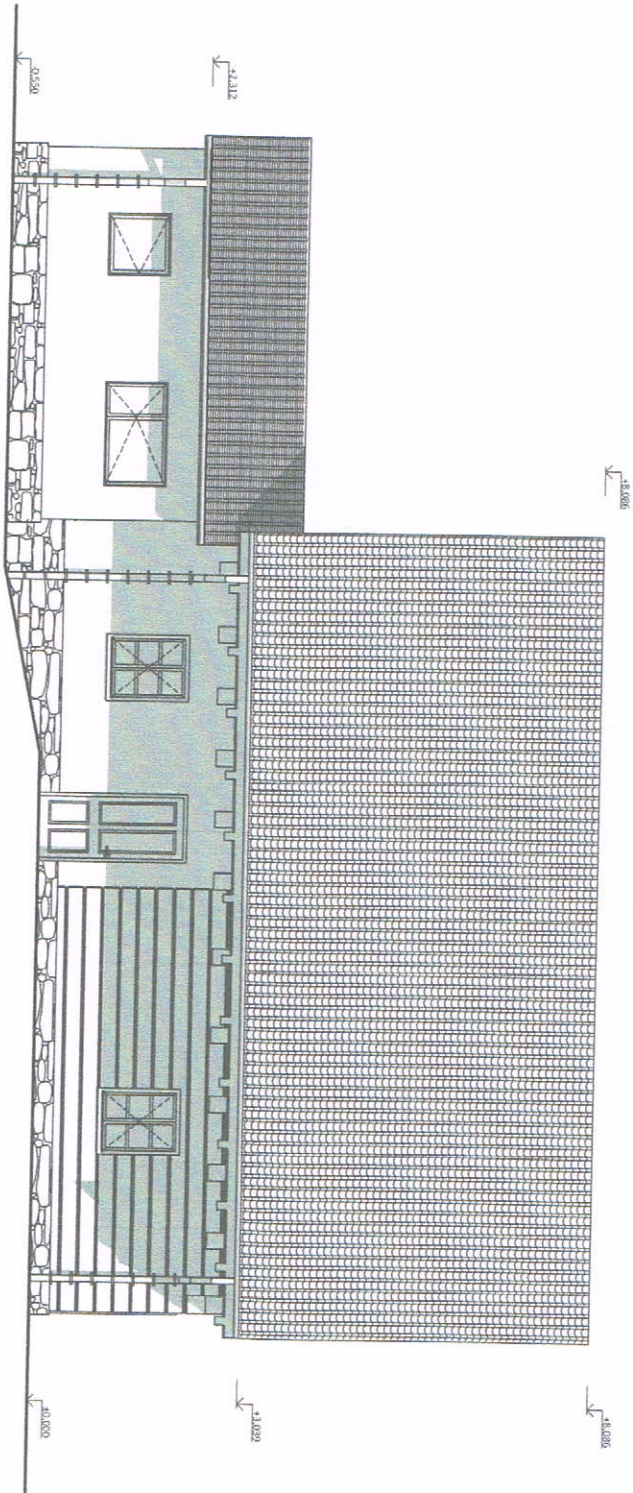

JIŽNÍ POHLED

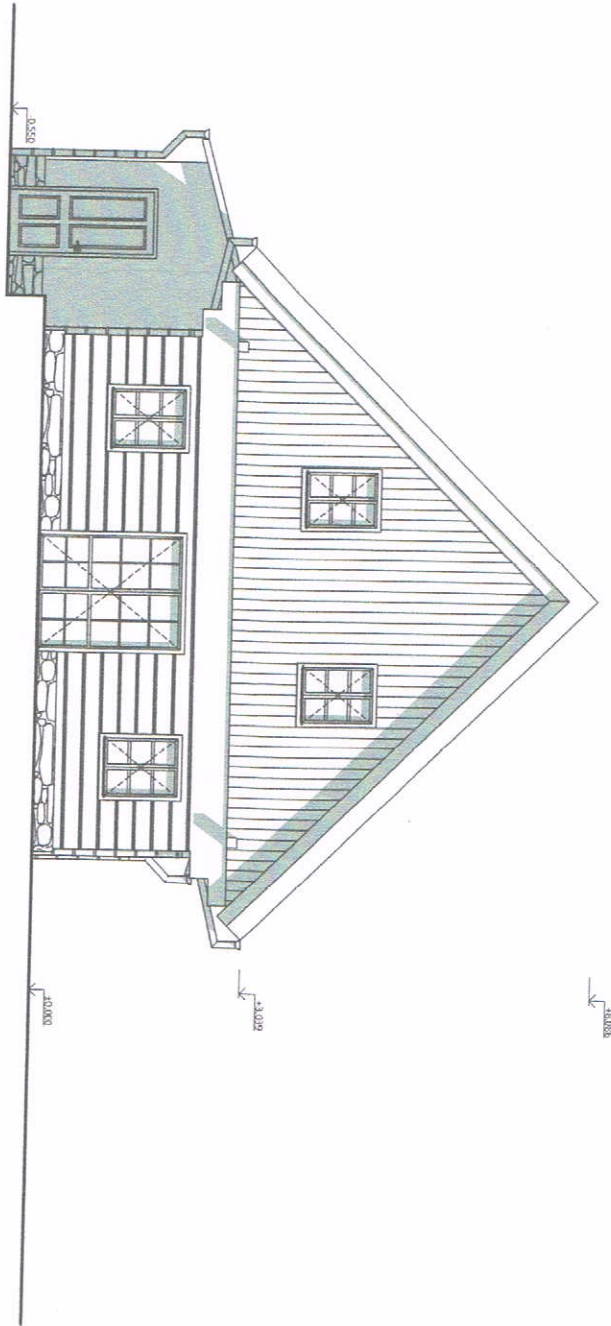

SEVERNÍ POHLED

