

SKŘÍŇKA POD UMYVADLEM

- DVÍŘKA - MDF + LAMINÁT DEKOR DUB (ODSOUHLASIT INVESTOREM NA ZÁKLADĚ VZORKU)
- OTEVŘENÉ POLICE - MDF+LAMINÁT DEKOR DUB (ODSOUHLASIT INVESTOREM NA ZÁKLADĚ VZORKU)

- NEPOHLEDOVÁ ZÁDA - LTD BARVA BÍLÁ


- OTEVÍRÁNÍ DVÍŘEK - ZAPUŠTĚNÝ PROFIL MDF + LAMINÁT DEKOR DUB

DESKA POD UMYVADLEM


- UMĚLÝ KÁMEN, BARVA S-002 WHITE

POLICE


- MDF+LAMINÁT DEKOR DUB (ODSOUHLASIT INVESTOREM NA ZÁKLADĚ VZORKU)

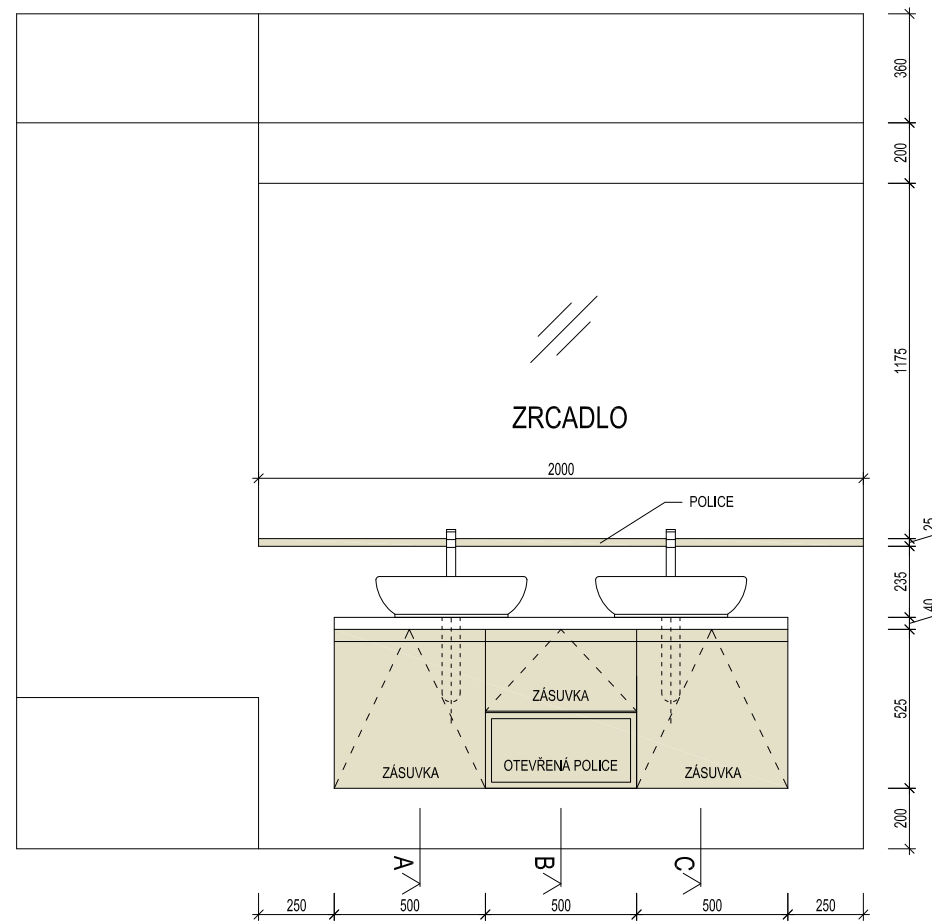


POHLED ČELNÍ

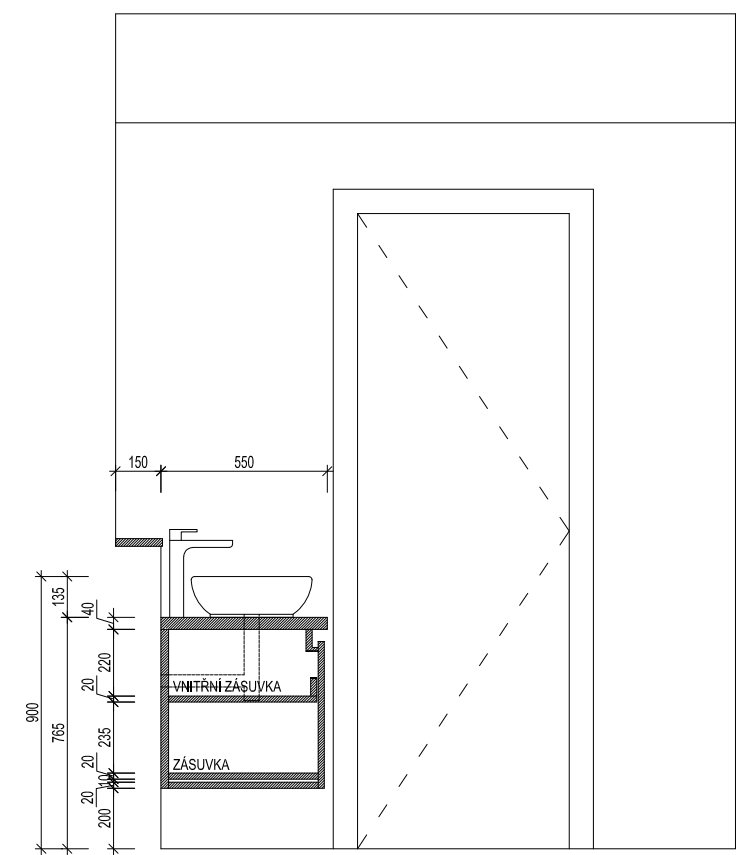

ŘEZ A

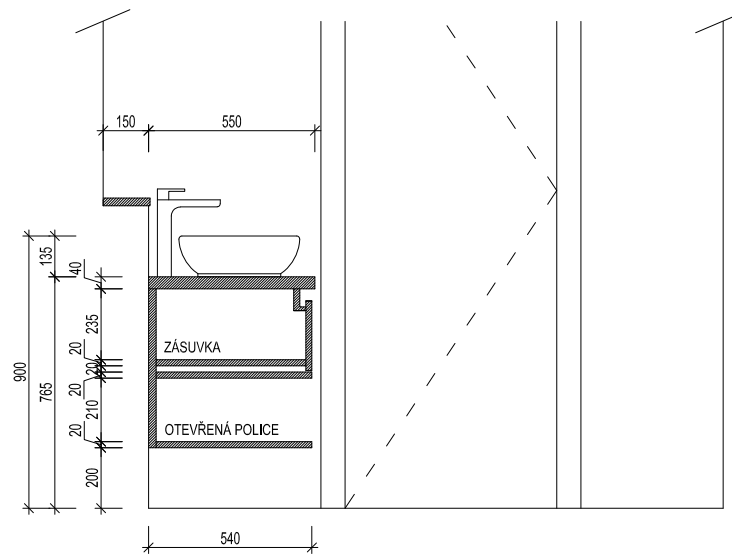

ŘEZ B

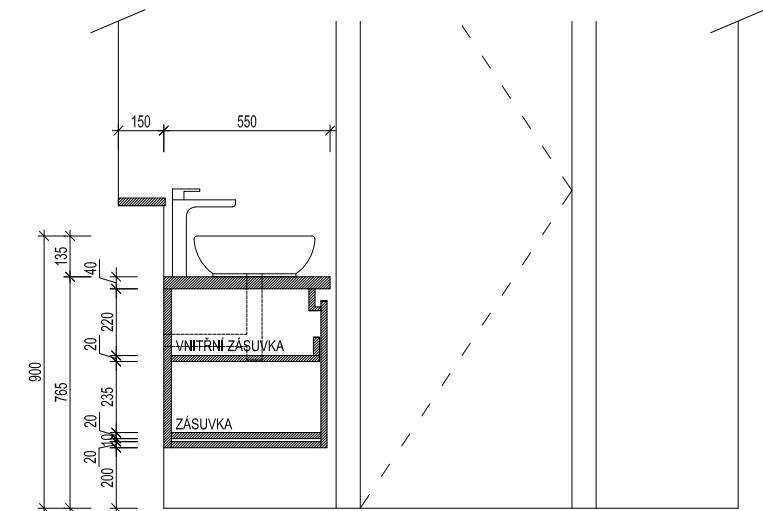

ŘEZ C

ROZMĚRY JSOU POUZE ORIENTAČNÍ. PŘED ZAHÁJENÍM REALIZACE NUTNO OVĚŘIT NA MÍSTĚ.
PŘÍPADNÉ ZMĚNY ČI ÚPRAVY NÁVRHU OPROTI PROJEKTOVÉ DOKUMENTACI JE TŘEBA KONZULTOVAT A NECHAT SCHVÁLIT AUTOREM NÁVRHU.
VÝKRES NENAHRADUJE DÍLENSKOU DOKUMENTACI.

NÁZEV: SKŘÍŇKA POD UMYVADLEM - 5.108

MĚŘÍTKO:
1:25

DATUM:
22.8.2019