PODÉLNÝ ŘEZ

M 1:100

KONSTRUKCE VOZOVKY

ACO 8 50/70	40 mm
PI-C	*0,60 kg/m2
R-mat	60 mm
ŠDA 0/32 GE	min. 150 mm
Celkem	min. 250 mm

*Postřiky jsou uváděny v množství zbytkového pojiva (asfaltu)

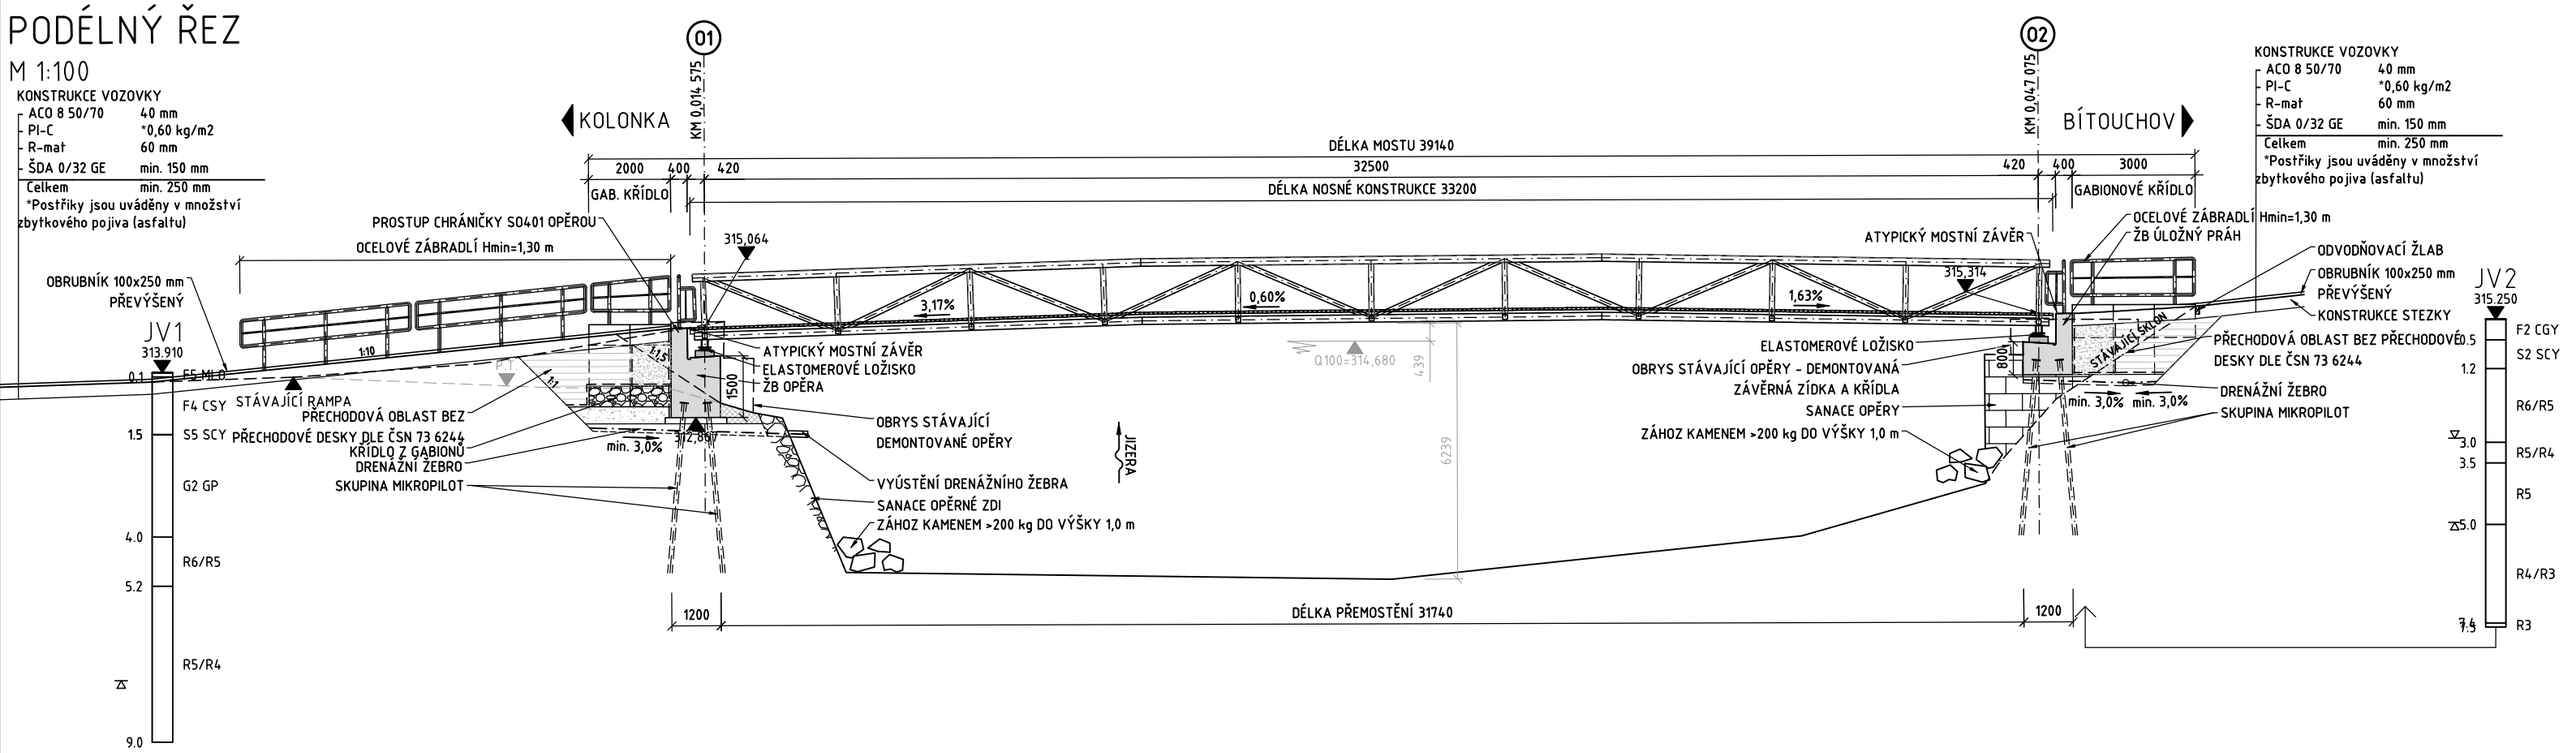

KONSTRUKCE VOZOVKY

ACO 8 50/70	40 mm
PI-C	*0,60 kg/m2
R-mat	60 mm
ŠDA 0/32 GE	min. 150 mm
Celkem	min. 250 mm

*Postřiky jsou uváděny v množství zbytkového pojiva (asfaltu)