PŮDORYS 1.NP
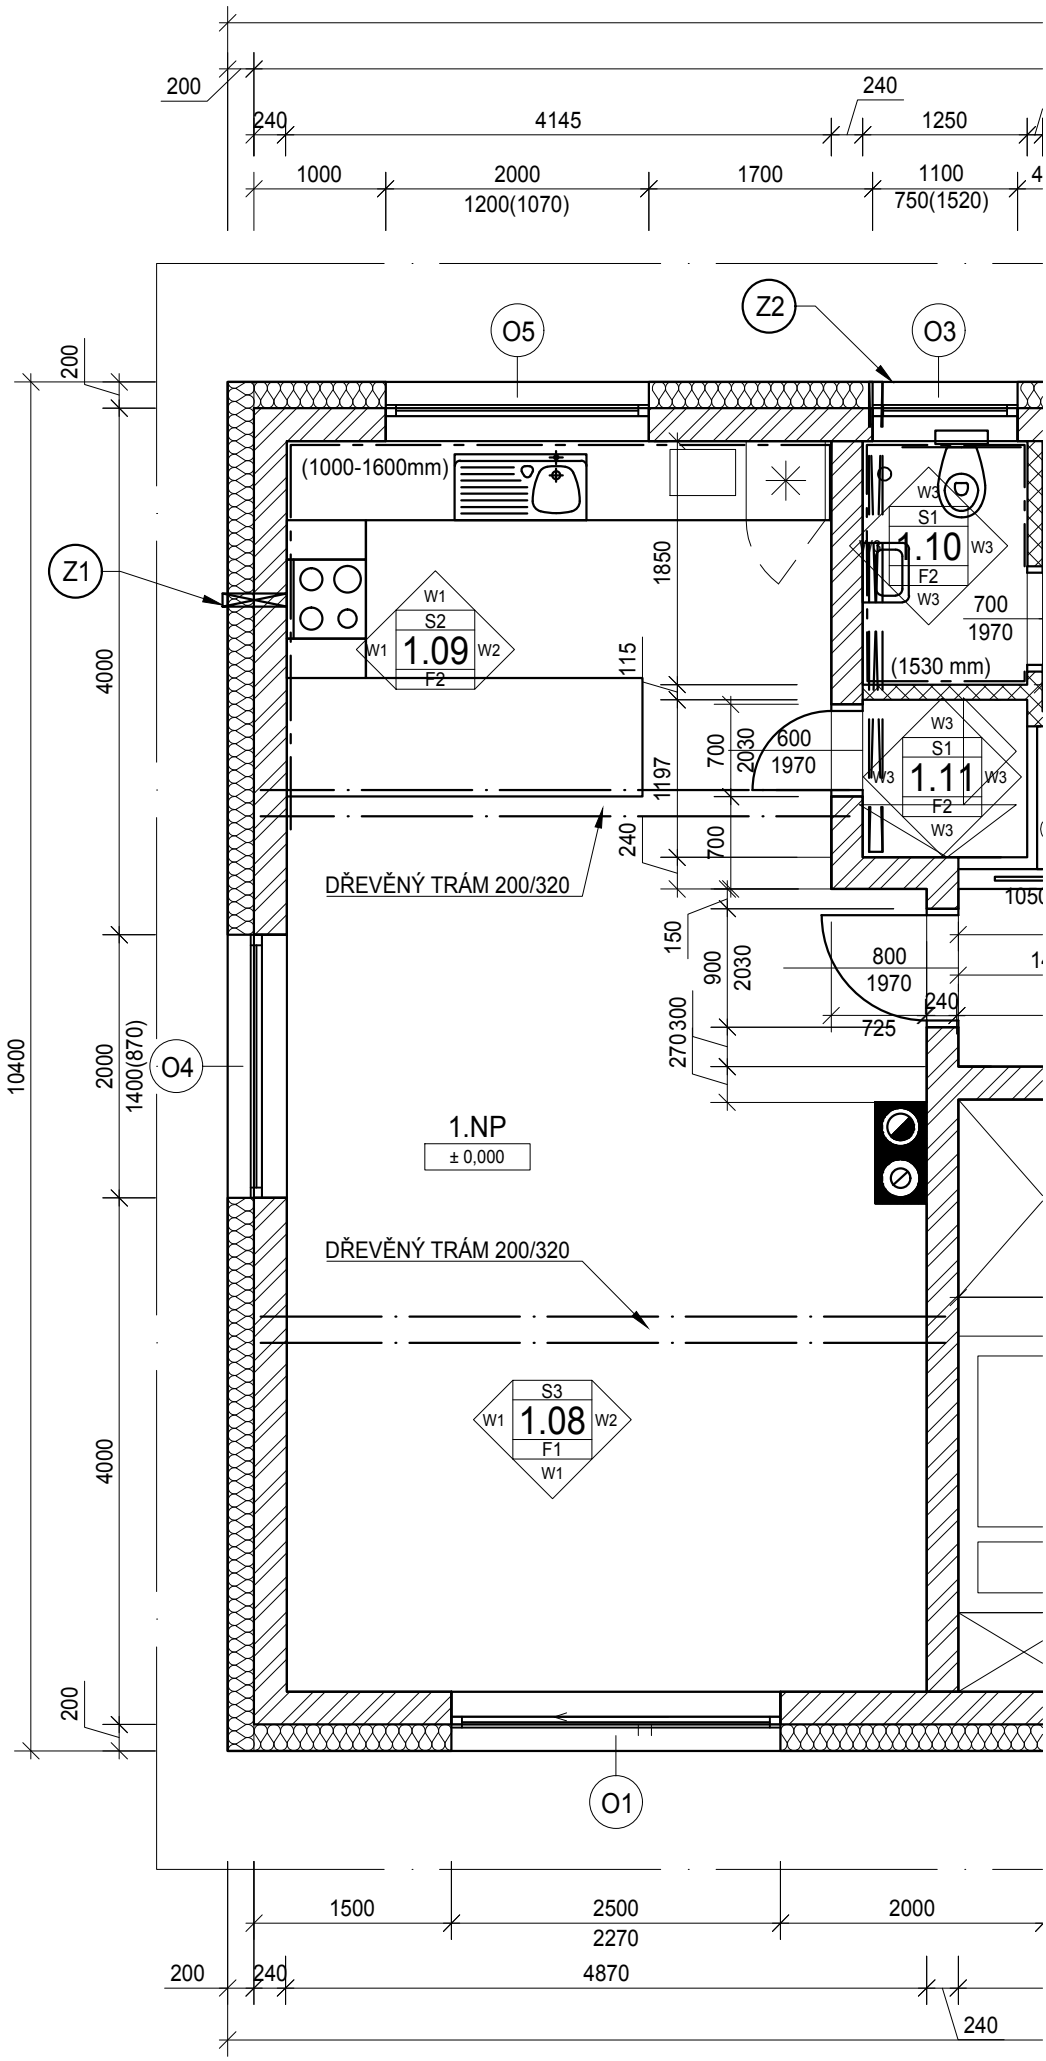
M 1:50