

TABULKA TRUHLÁŘSKÝCH VÝROBKŮ

OZN. SCHÉMA

T3



300

~ 1.400

These vertical dimension lines are located between the two photographs. The top line is labeled '300' and the bottom line is labeled '~ 1.400'.

# TABULKA TRUHLÁŘSKÝCH VÝROBKŮ

OZN. SCHÉMA

T3



**AXONOMETRIE:**

**PŮDORYS:**

ZÁKLADNÍ NOSNÝ ROŠT OBEPÍNÁJÍCÍ KMEN STROMU  
ZAKRYTÝ PALUBOU Z MODŘINOVÝCH PRKEN

SILONOVÁ SÍŤ, OBŠITÁ, ČERNÁ  
VELIKOST OKA 45x45mm  
K MADLU KOTVENO PŘES OCEL. LANKO  
K PODLAZE A BOČNÍM TRÁMŮM KOTVENO PŘES OCEL. OKA 100mm

ZE STRANY PŘÍSTUPU (HORNÍ STRANA S NEJMENŠÍ VÝŠKOU NAD TERÉNEM)  
NEMUSÍ BYT ZÁBRADLÍ VYPLNĚNO SÍŤÍ

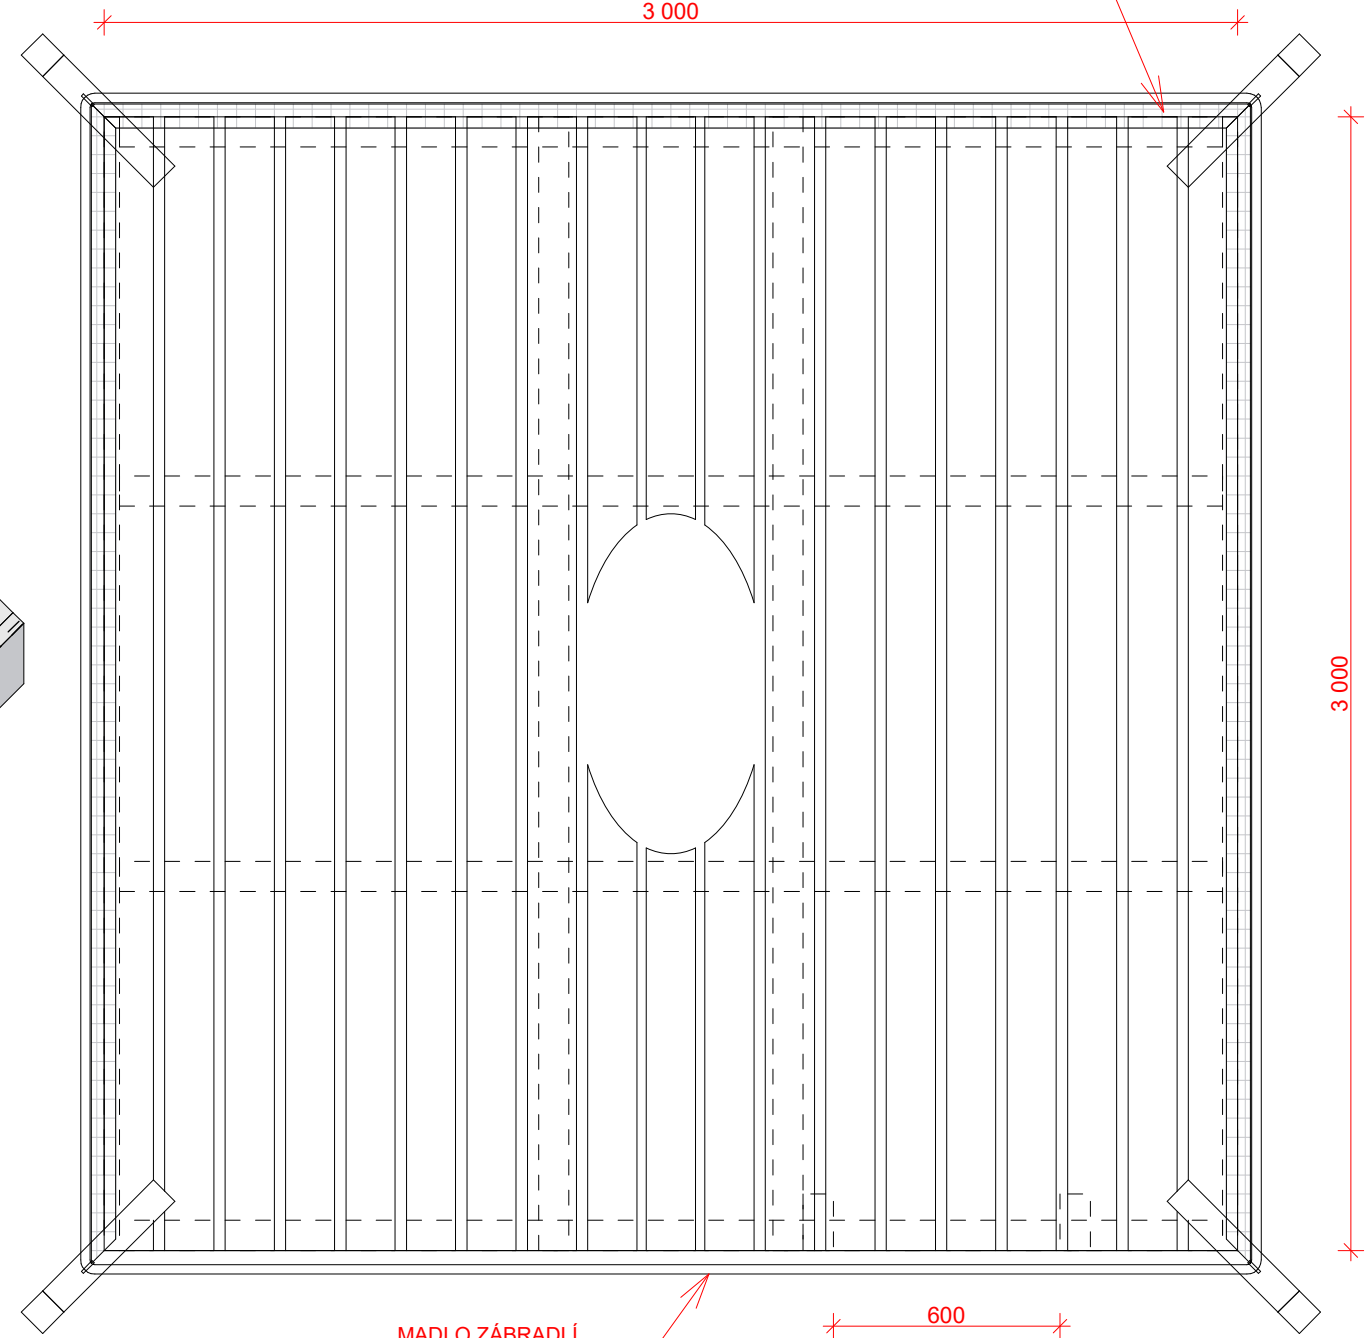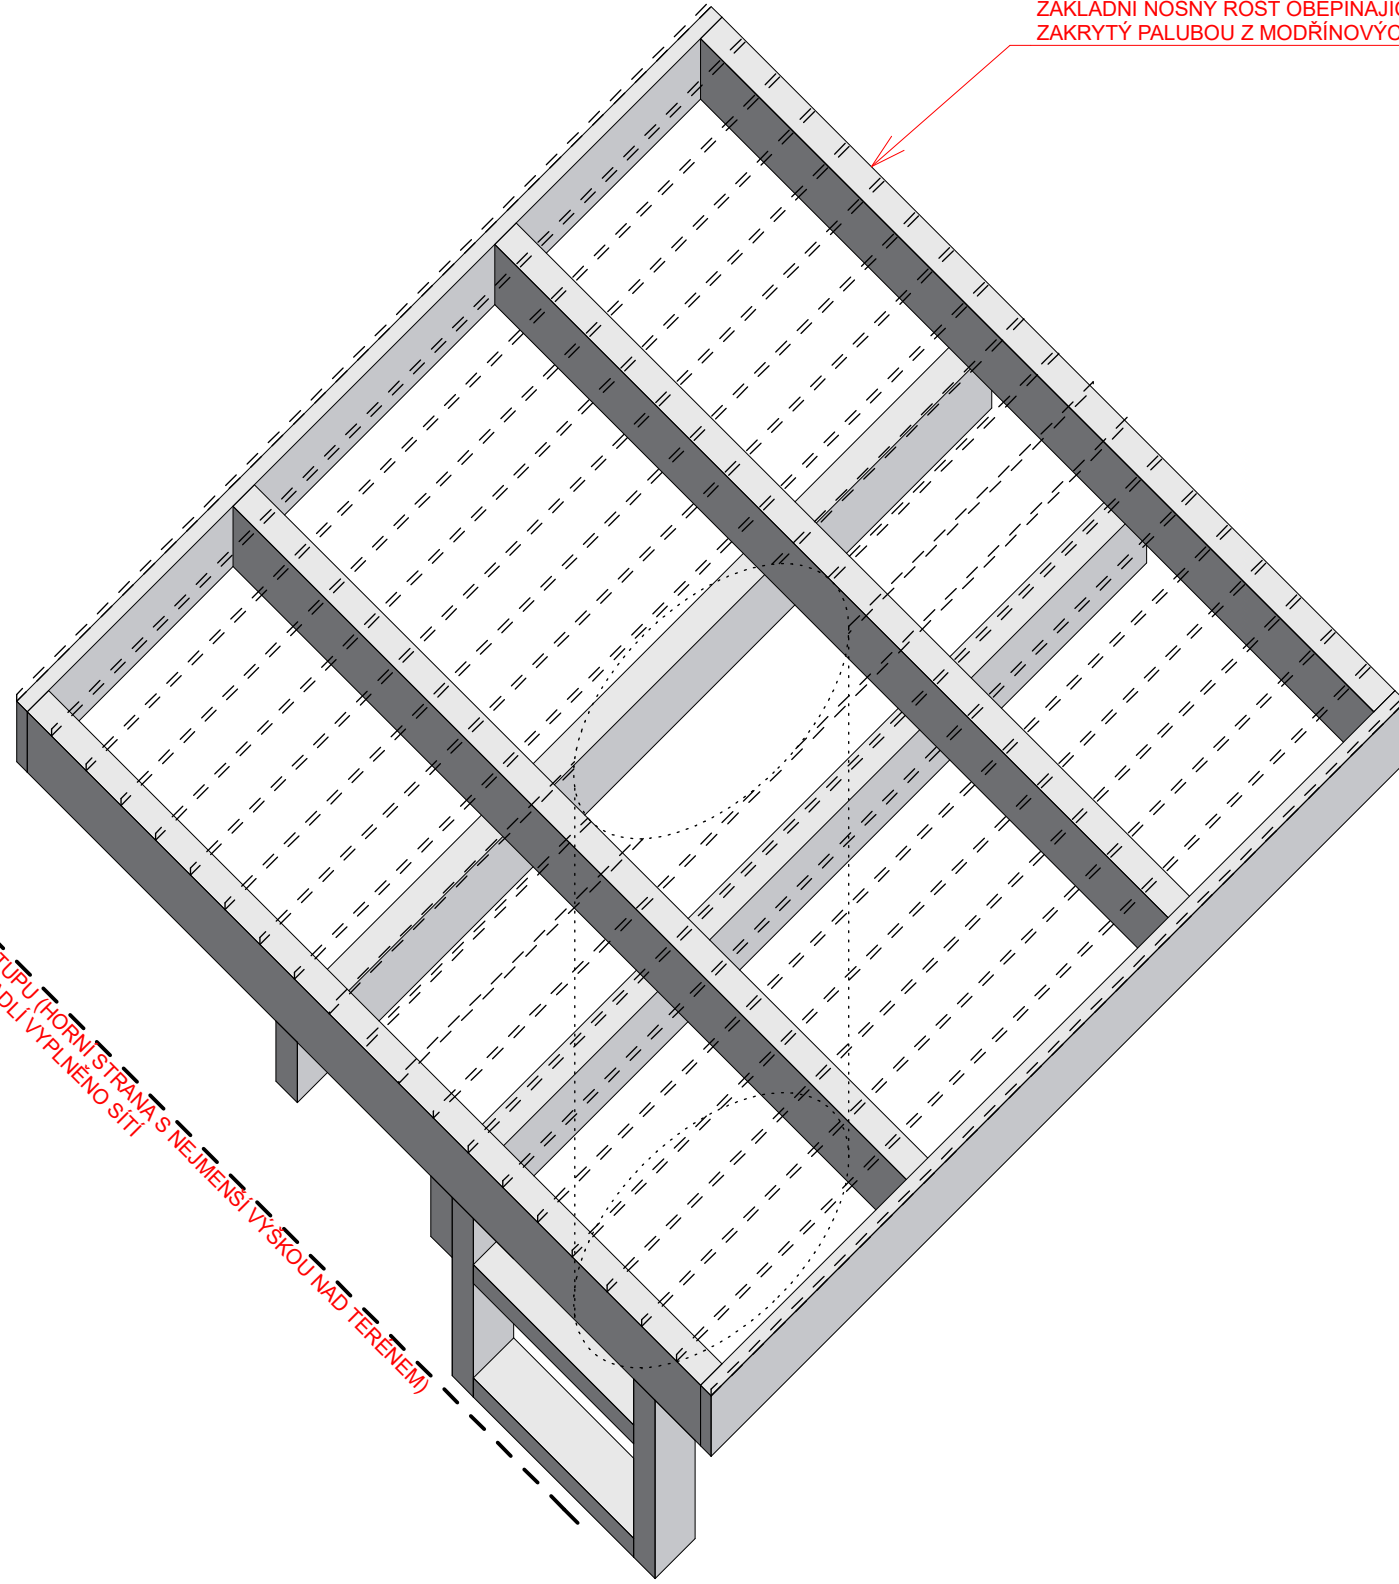

MADLO ZÁBRADLÍ  
KONOPNÉ LANO Ø30mm  
OMOTANÉ OCEL. LANKEM  
Z TÉTO STRANY MŮŽE BYT LANO VYNECHÁNO



UMÍSTĚNÍ SCHODIŠTĚ  
HORNÍ STRANA S NEJMENŠÍ  
VÝŠKOU NAD TERÉNEM


ZE STRANY PŘÍSTUPU (HORNÍ STRANA S NEJMENŠÍ VÝŠKOU NAD TERÉNEM)  
NEMUSÍ BYT ZÁBRADLÍ VYPLNĚNO SÍŤÍ

# TABULKA TRUHLÁŘSKÝCH VÝROBKŮ

OZN. SCHÉMA

T3


**ŘEZ:**

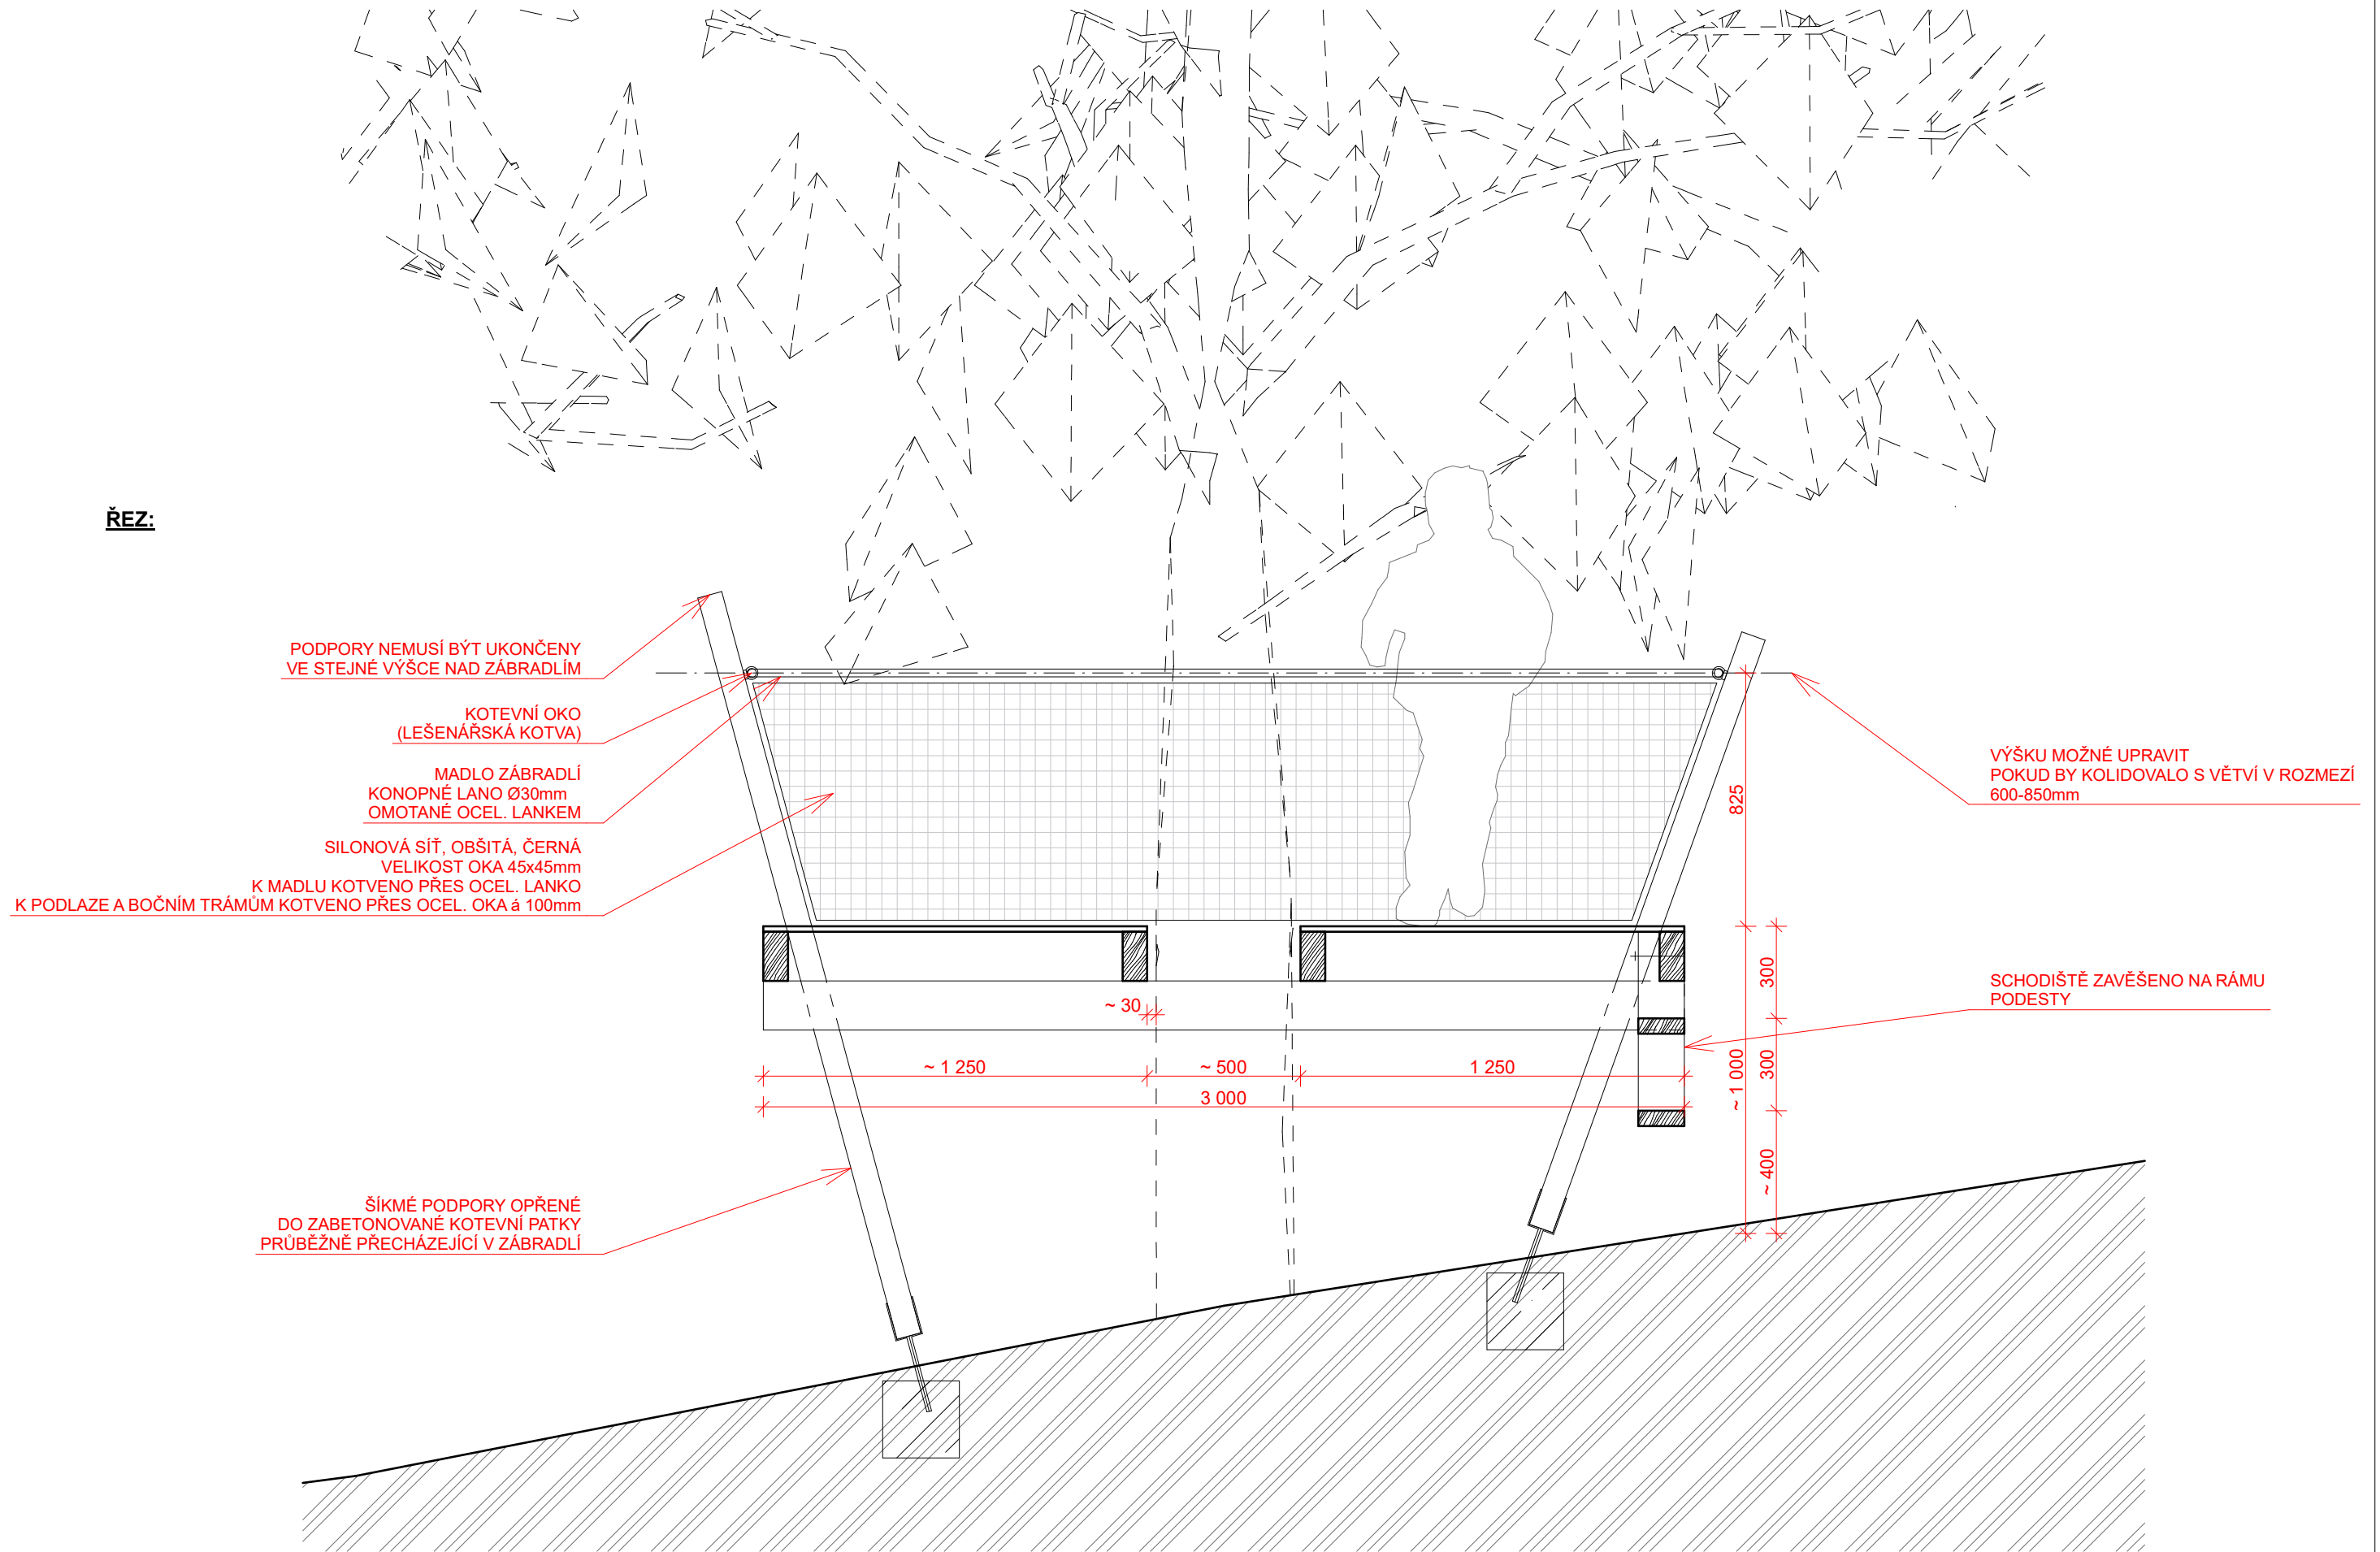


# TABULKA TRUHLÁŘSKÝCH VÝROBKŮ

OZN. SCHÉMA

T3

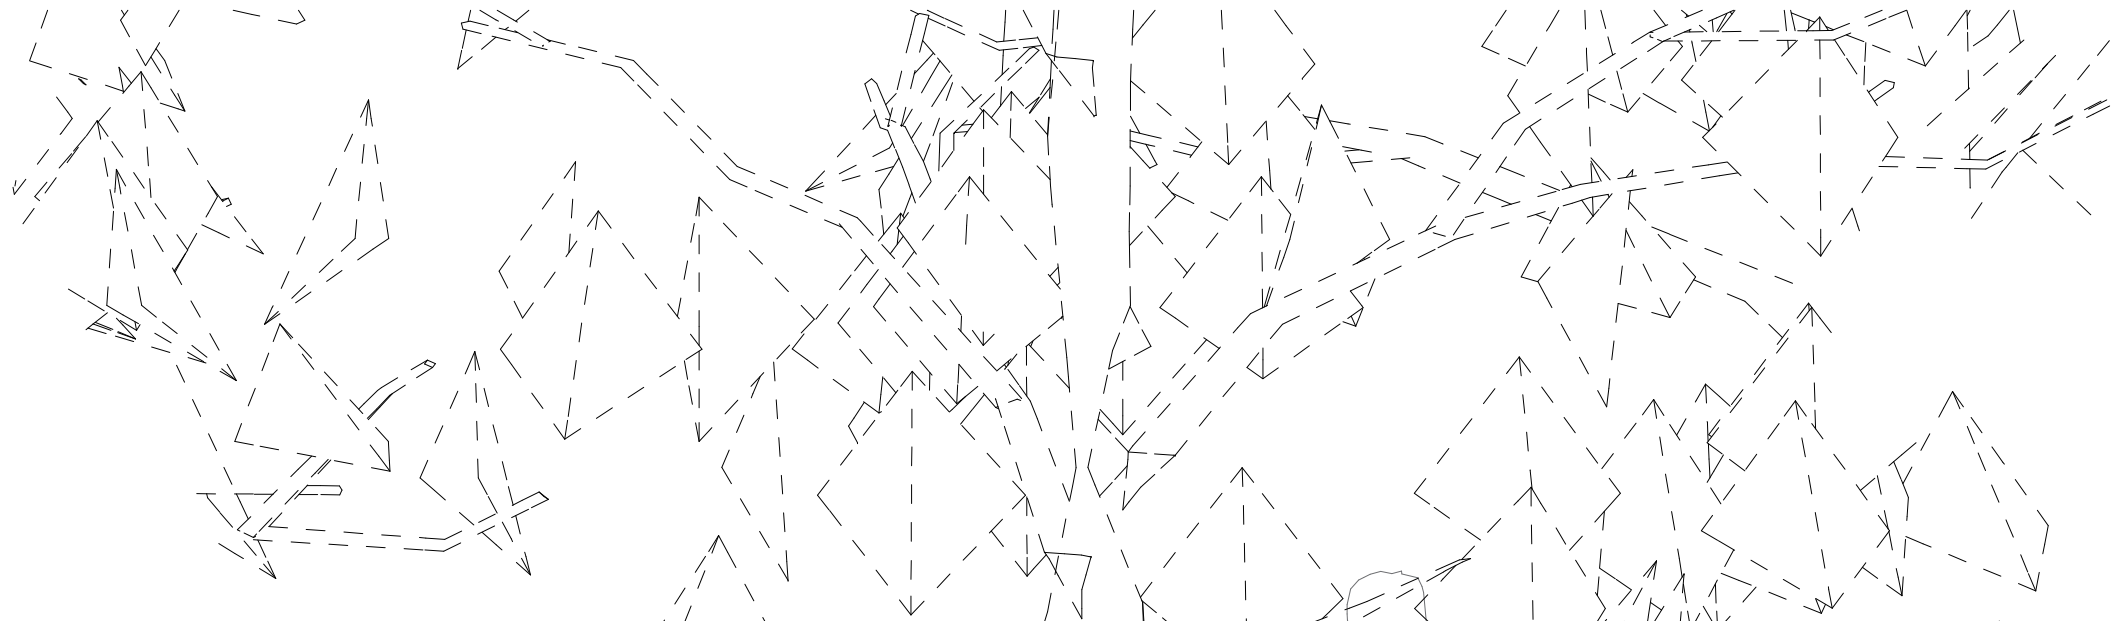

## POHLED BOČNÍ - VE SPÁDU SVAHU:

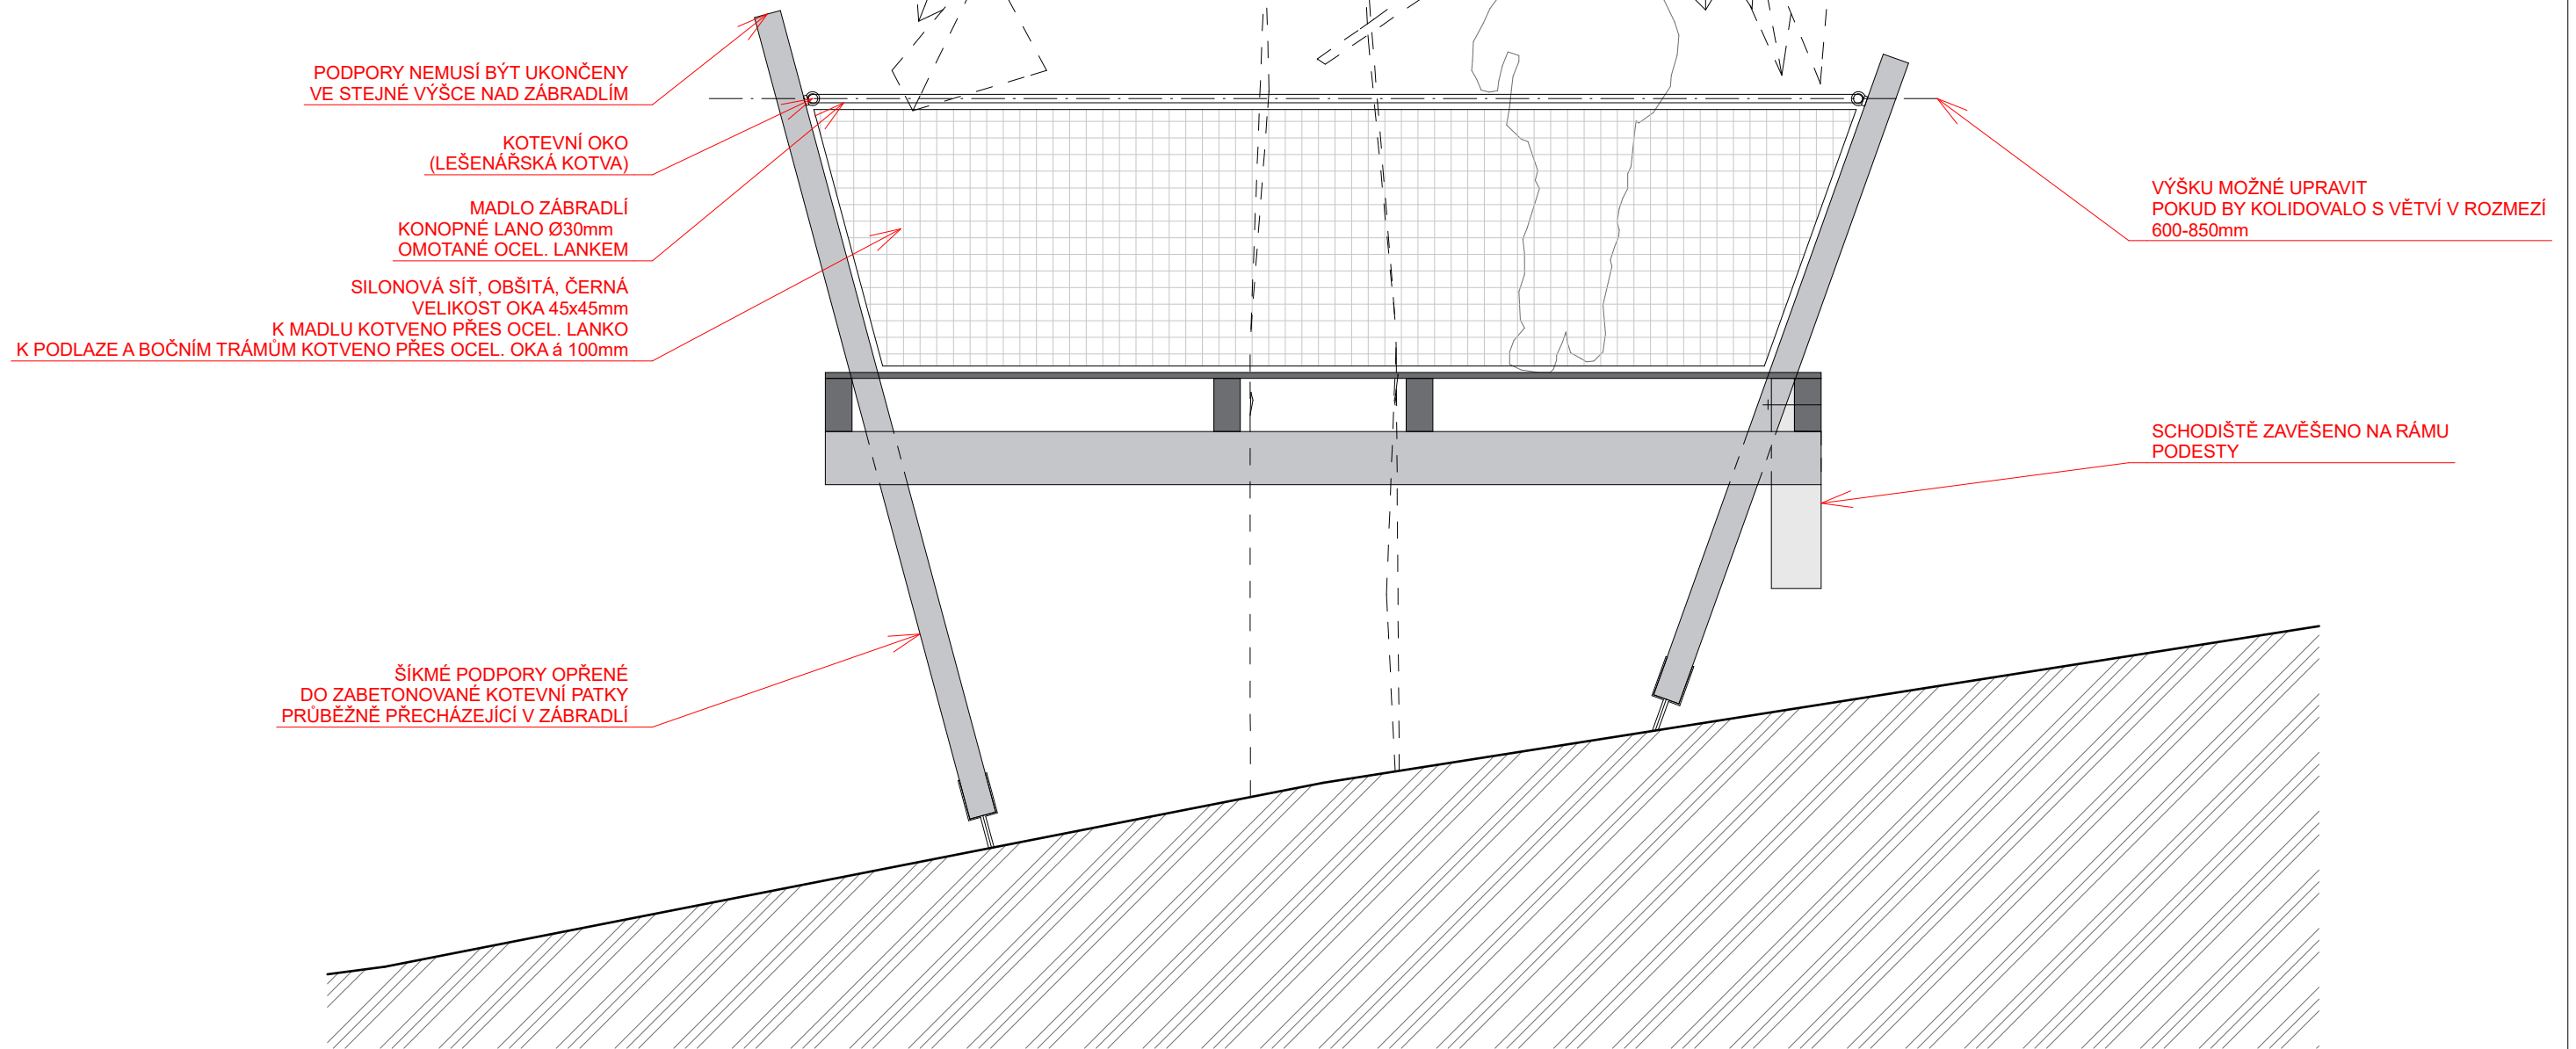

# TABULKA TRUHLÁŘSKÝCH VÝROBKŮ

OZN. SCHÉMA

T3



**POHLED HORNÍ, V MÍSTĚ NEJNIŽŠÍ VÝŠKY NAD TERÉNEM:**

