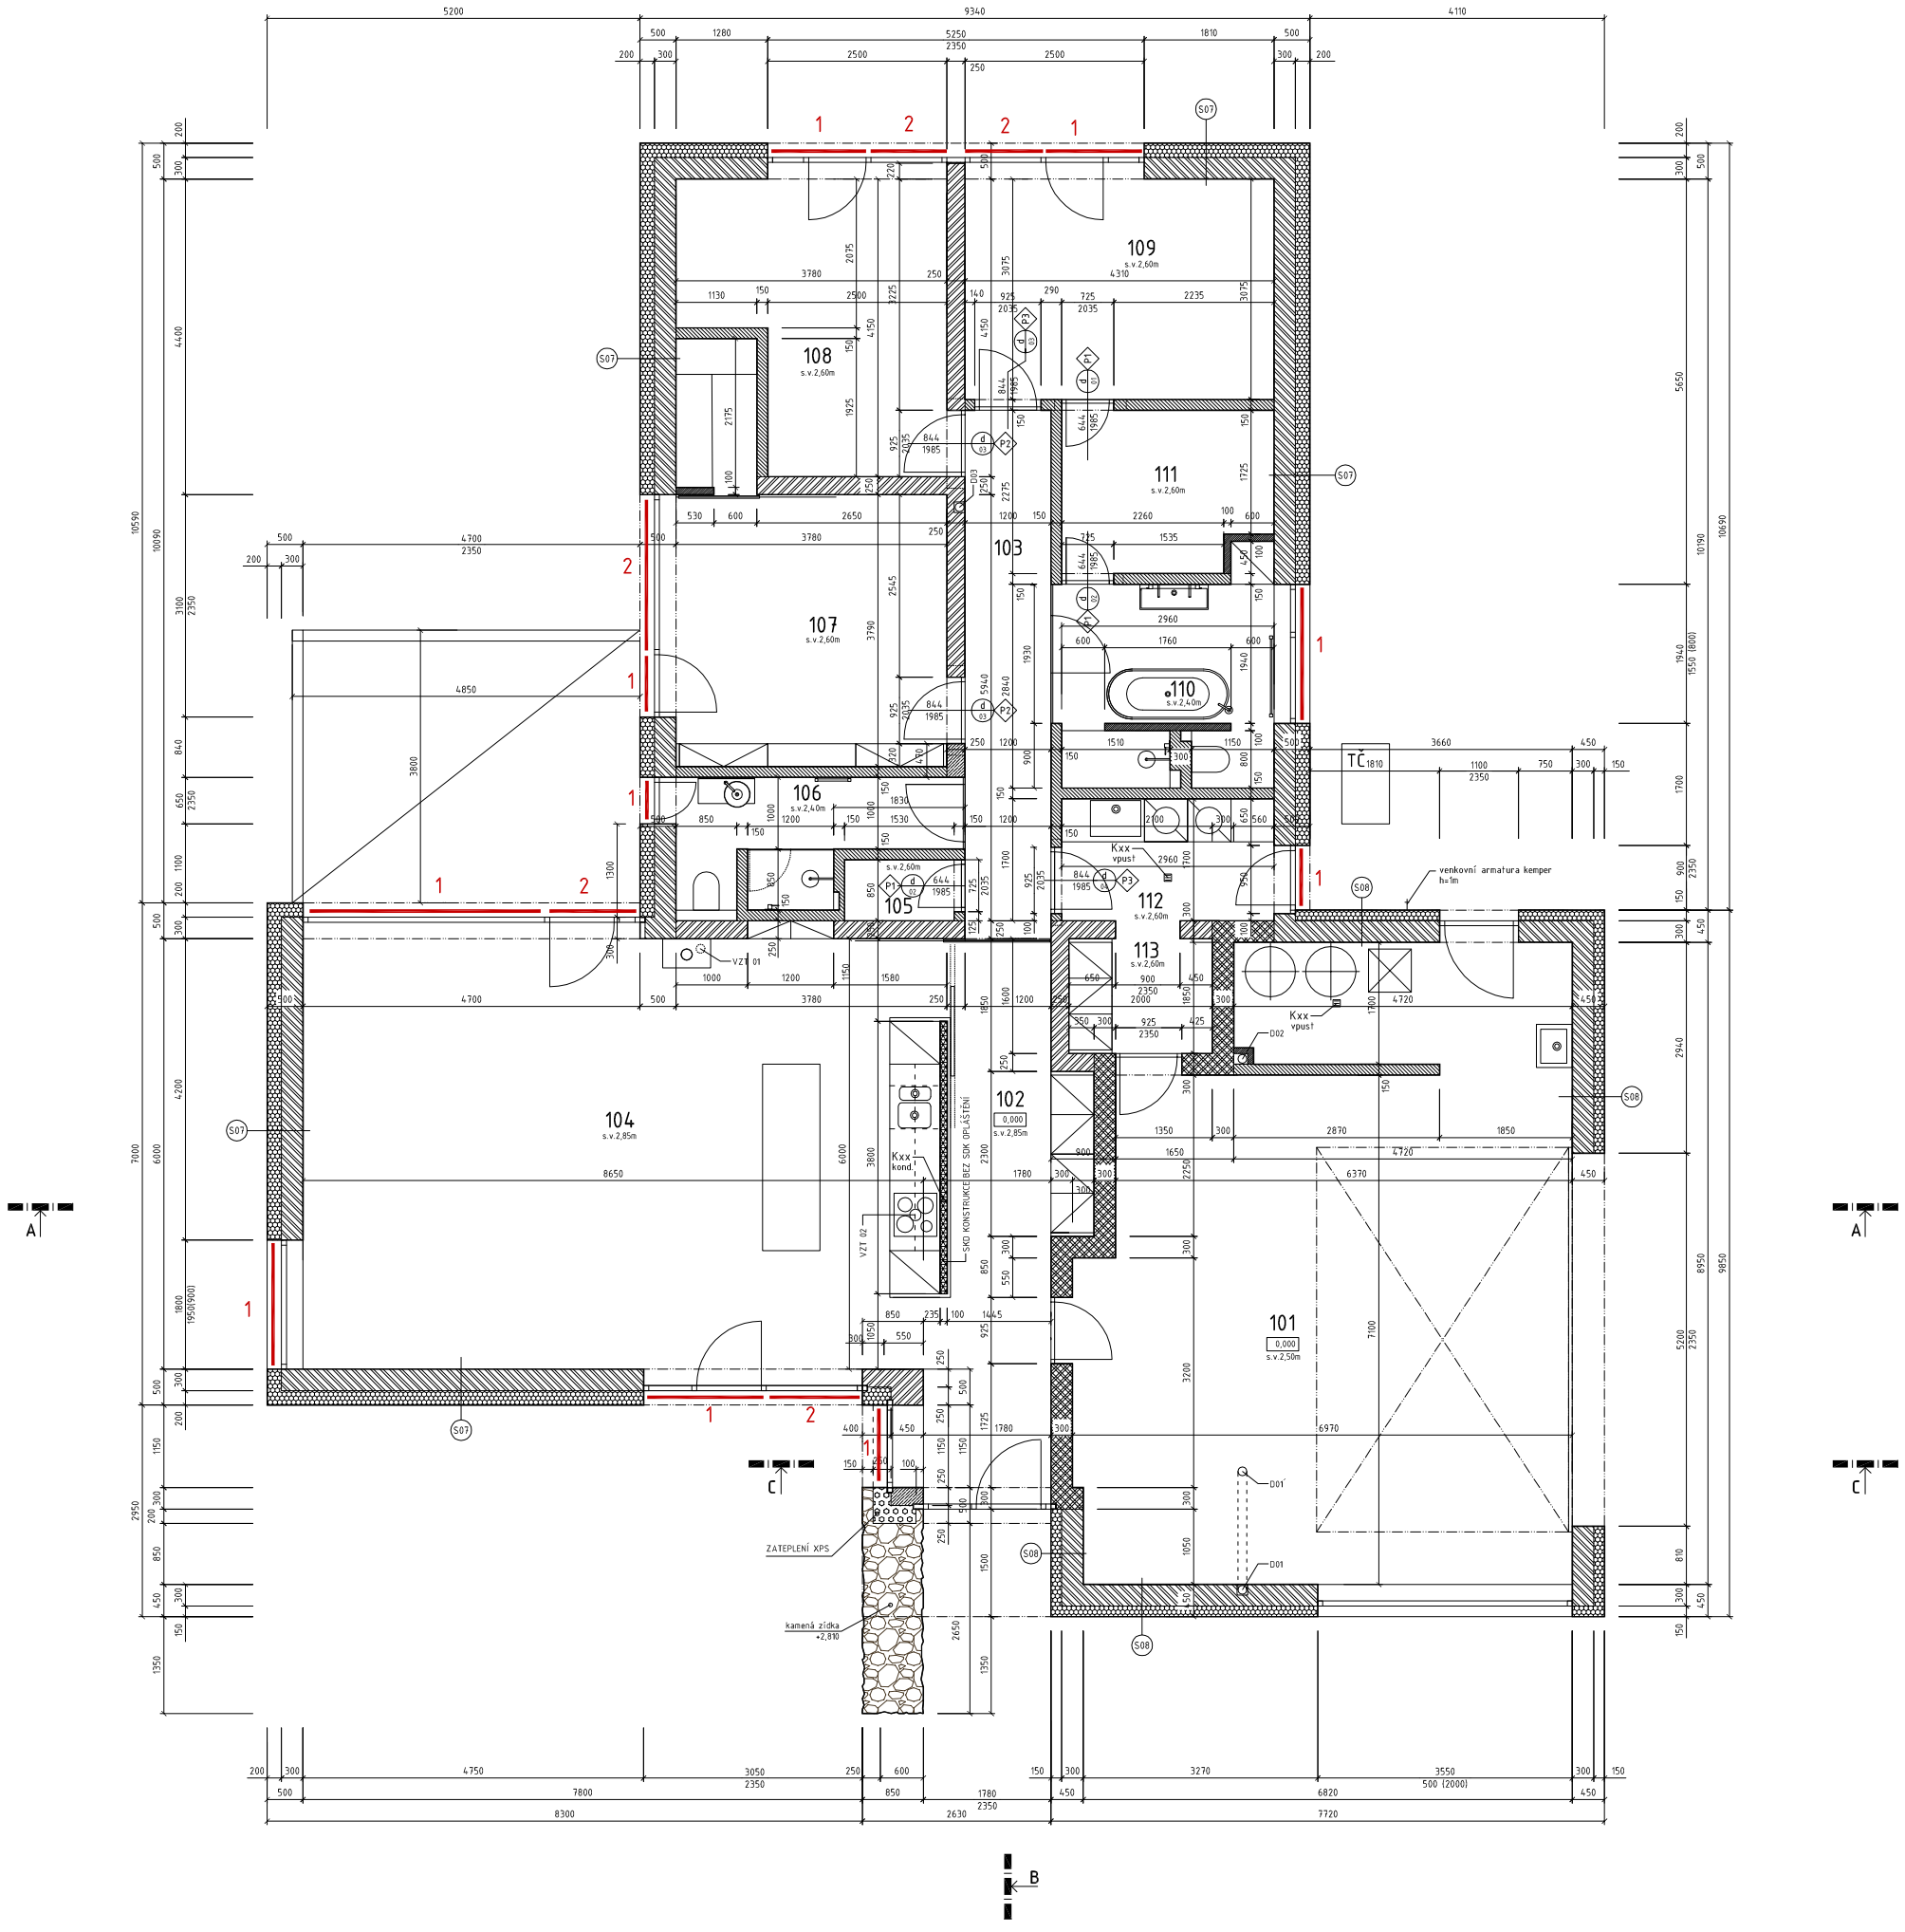
109
s.v.2,60m
108
s.v.2,60m
111
s.v.2,60m
103
107
s.v.2,60m
110
s.v.2,40m
106
s.v.2,40m
105
s.v.2,60m
112
s.v.2,60m
113
s.v.2,60m
104
s.v.2,85m
102
0,000
s.v.2,85m
101
0,000
s.v.2,50m
TC 1810
venkovní armatura kemper
Kxx vpust
Kxx kond
D02
D01'
D01
ZATEPLENÍ XPS
kamená zídka +2,810
SKD KONSTRUKCE BEZ SDK OPLÁŠTĚNÍ
VZT 02
VZT 01
S07
S08
A
B
C