


DŮM

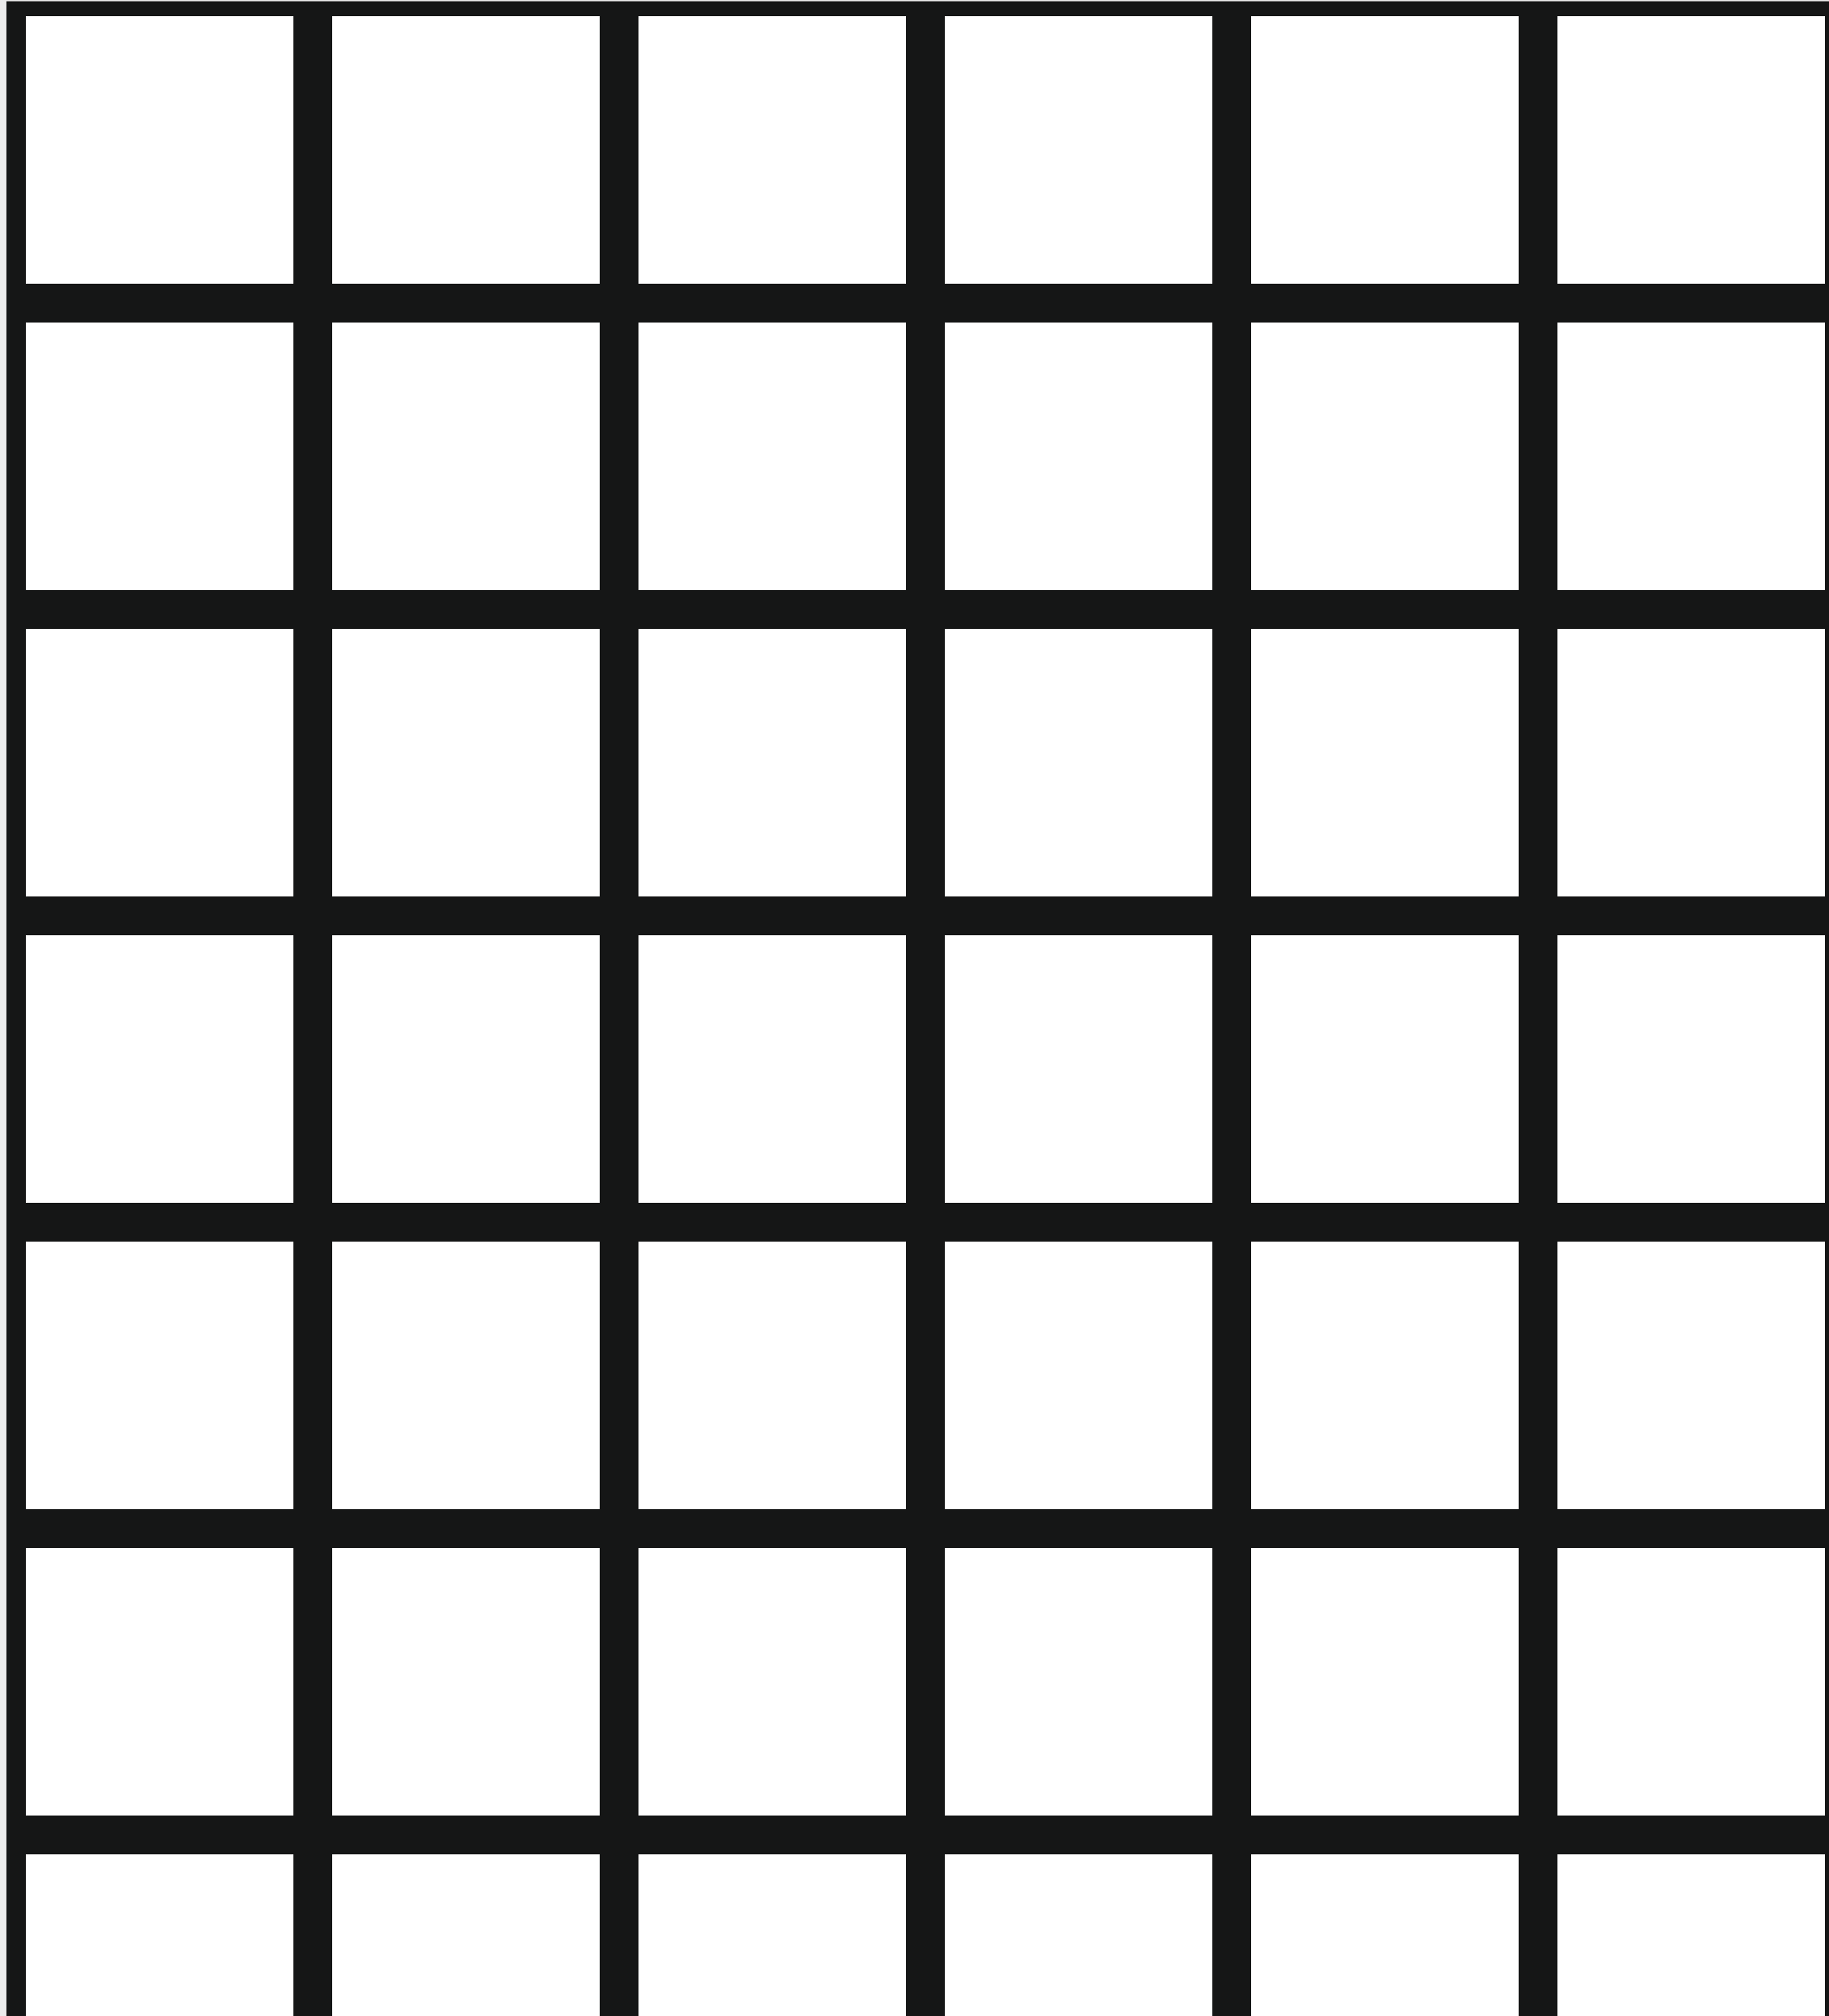

ZÍDKA K PLOTU

300

330