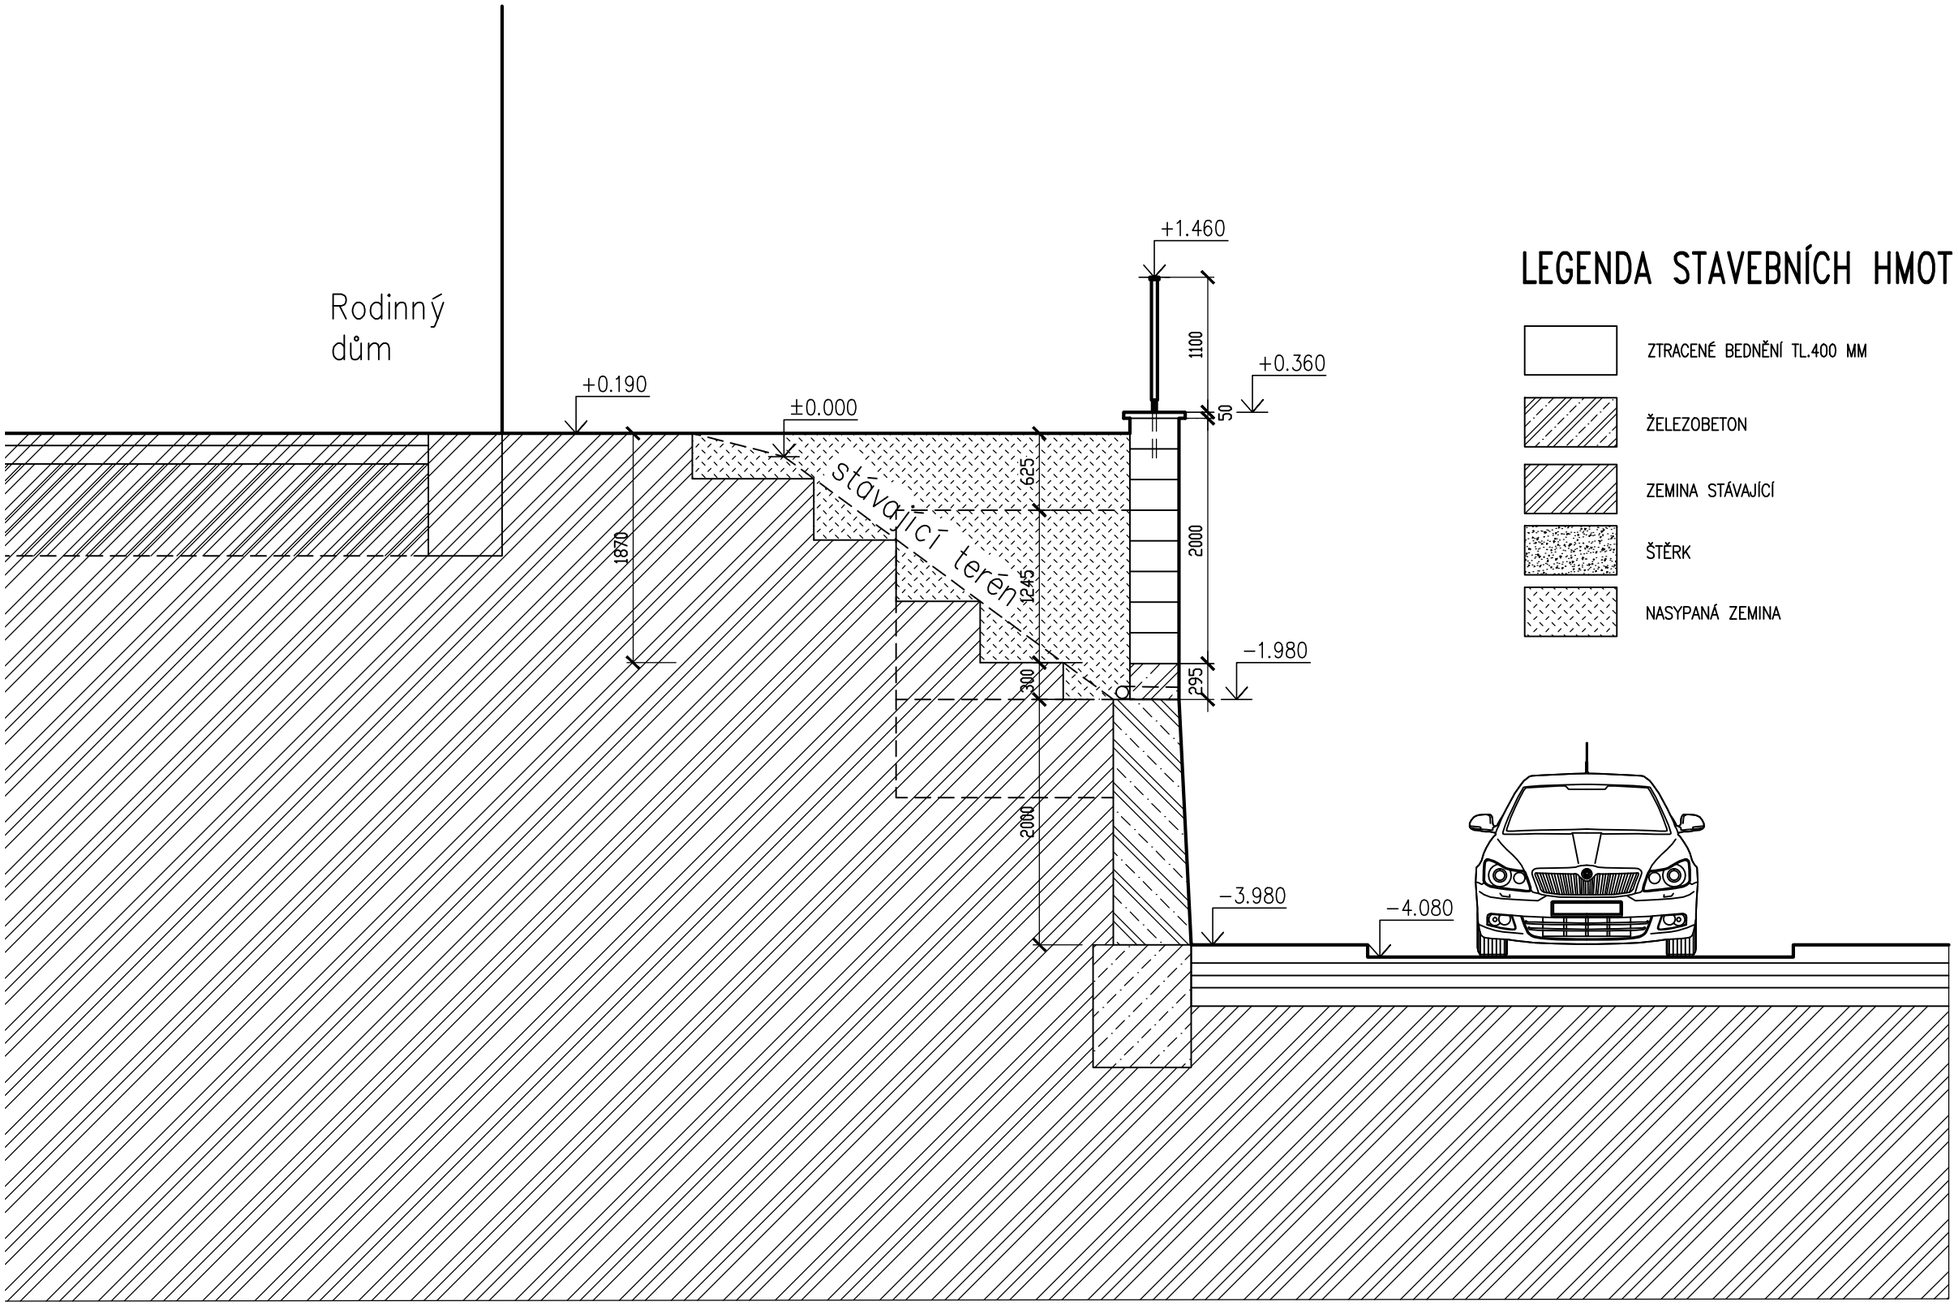

LEGENDA STAVEBNÍCH HMOT

- ZTRACENÉ BEDNĚNÍ TL.400 MM
- ŽELEZOBETON
- ZEMINA STÁVAJÍCÍ
- ŠTĚRK
- NASYPANÁ ZEMINA