


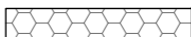
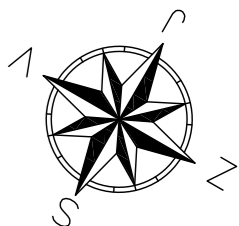
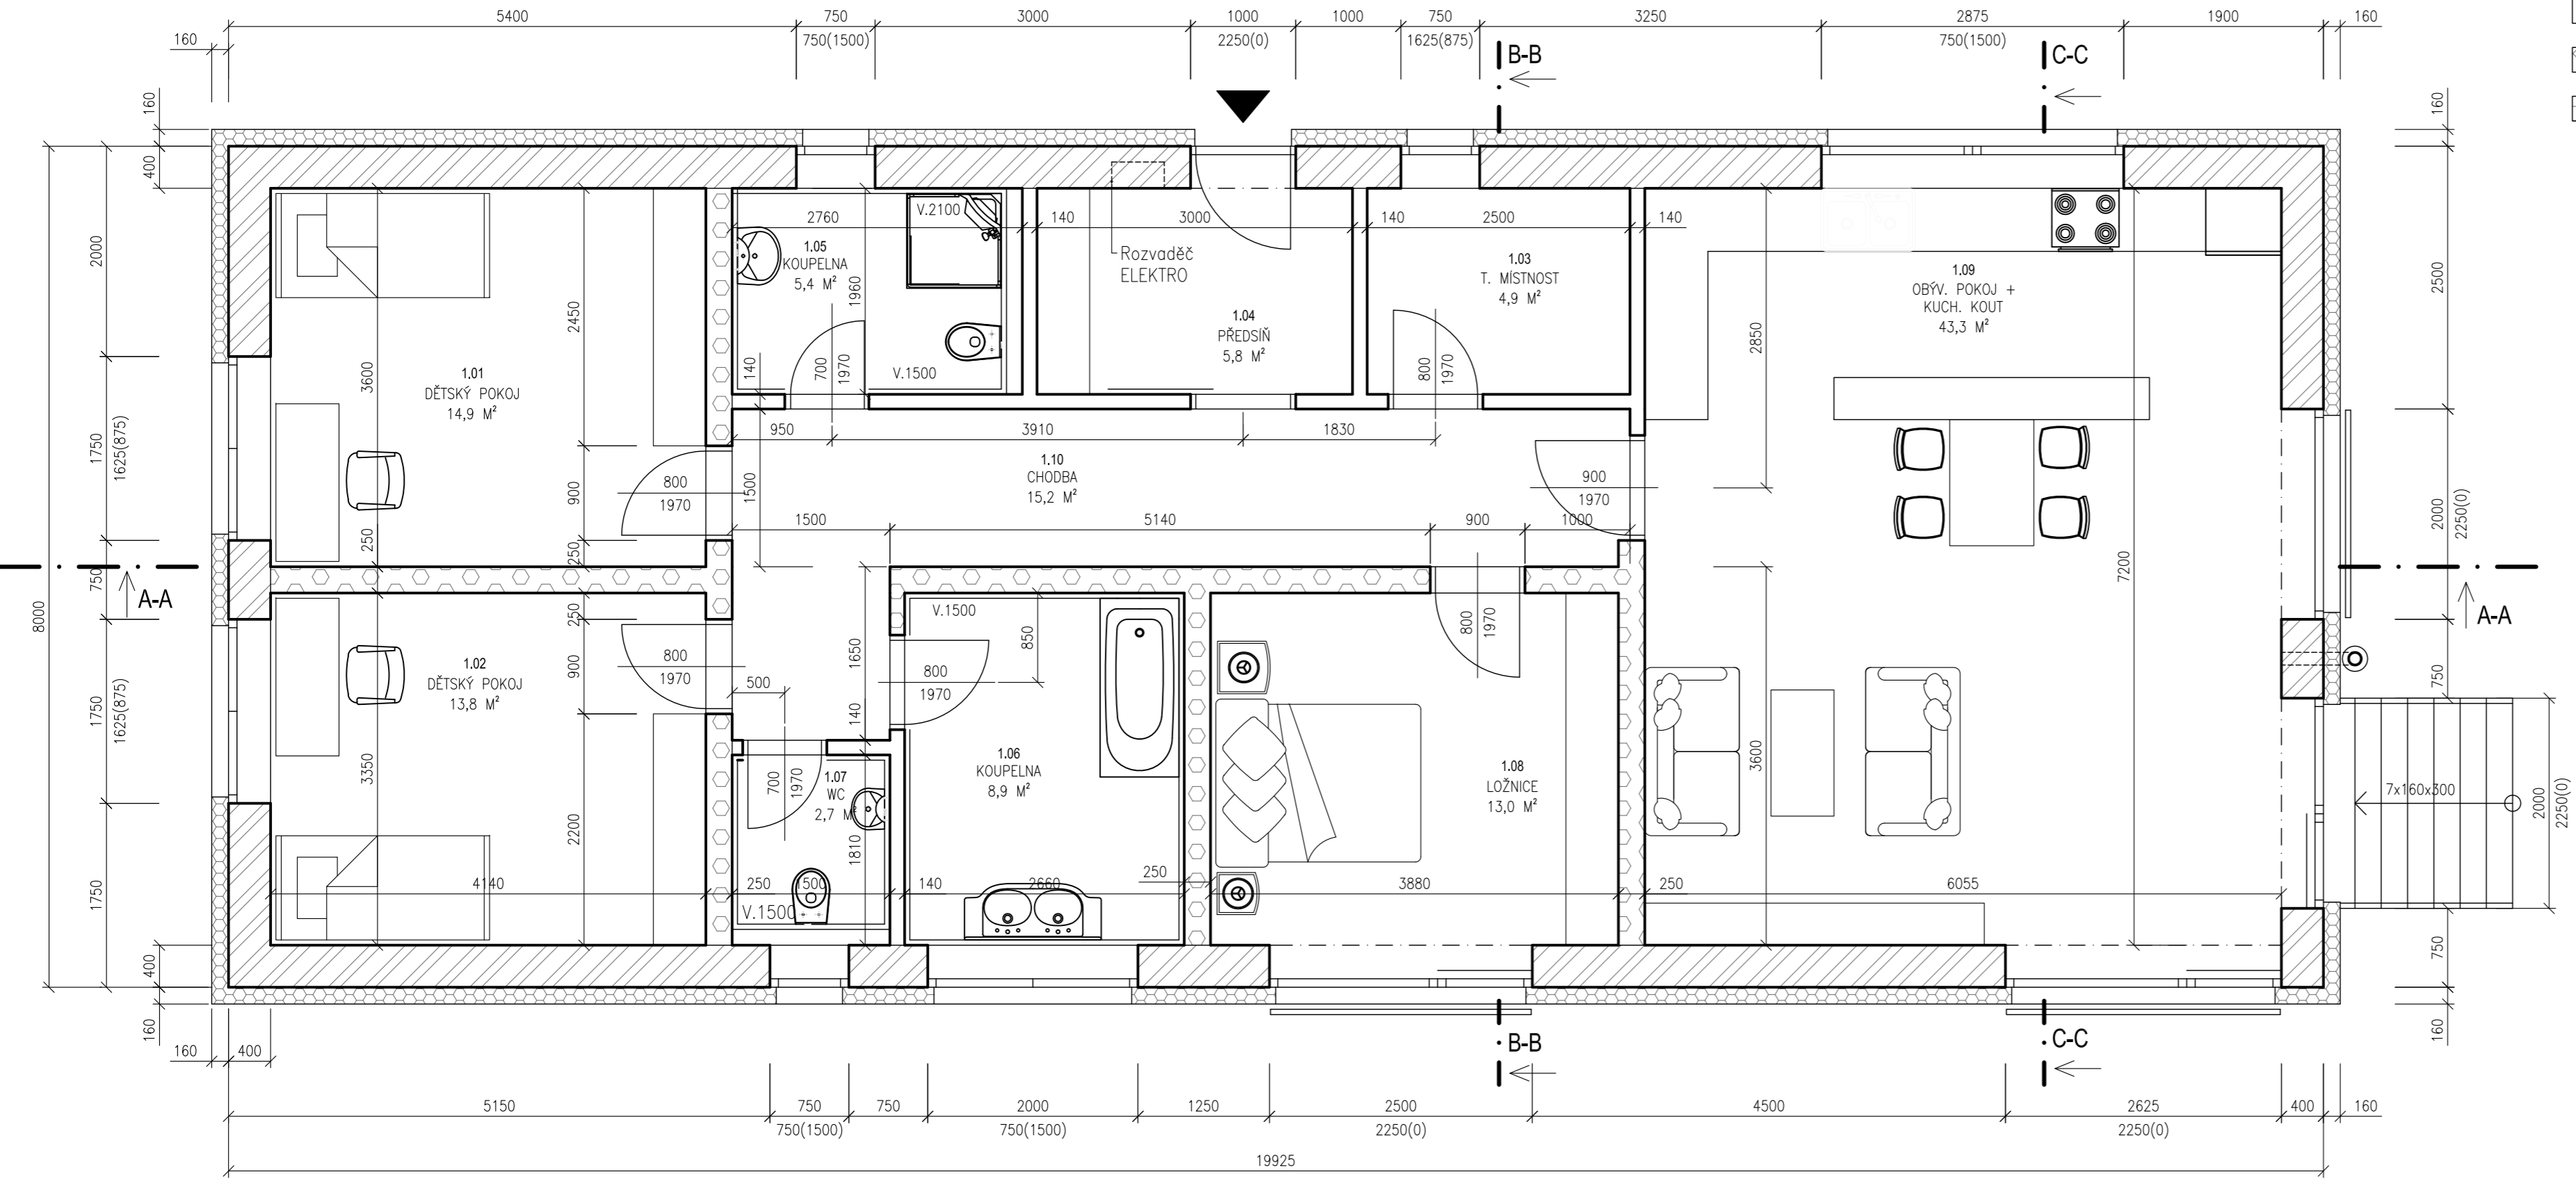


LEGENDA MATERIÁLŮ

-  - POROTHERM 40 P+D, P10 (247x400x238)
-  - POROTHERM 25 AKU P+D, P10 (372x250x238)
-  - POROTHERM 14 P+D, P8 (497x140x238)
-  - EPS 70F, TL. 160 MM



VYPRACOVAL: JAKUB ŠINCL		KONTROLOVAL: JAKUB ŠINCL		AUTORIZOVAL: ING. PAVEL POŠTOLKA	
INVESTOR: Jiří Žádník, Kabelíkova 2408/4, Přerov, 750 02					
RD manželů Žádníkových, Pod Lesem – Žeravice				FORMÁT	4*A4 (297*700)
				DATUM	BŘEZEN 2016
				ZAKÁZKA	21/2015
				SOURČ. SYSTÉM	S-JTSK
				VÝŠK. SYSTÉM	BPV
STAVEBNÍ OBJEKT:	SO.01 RODINNÝ DŮM		STUPEŇ	DSP	SOUPRAVA
PŮDORYS 1.NP			MĚŘITKO	1:50	
			PŘ. Č.	D.1.1.3	