


	NÁZEV	UŽ. PLOCHA
5	POKOJ 1	9,4m ²
6	POKOJ 2	9,8m ²
7	BALKON	2,5m ²

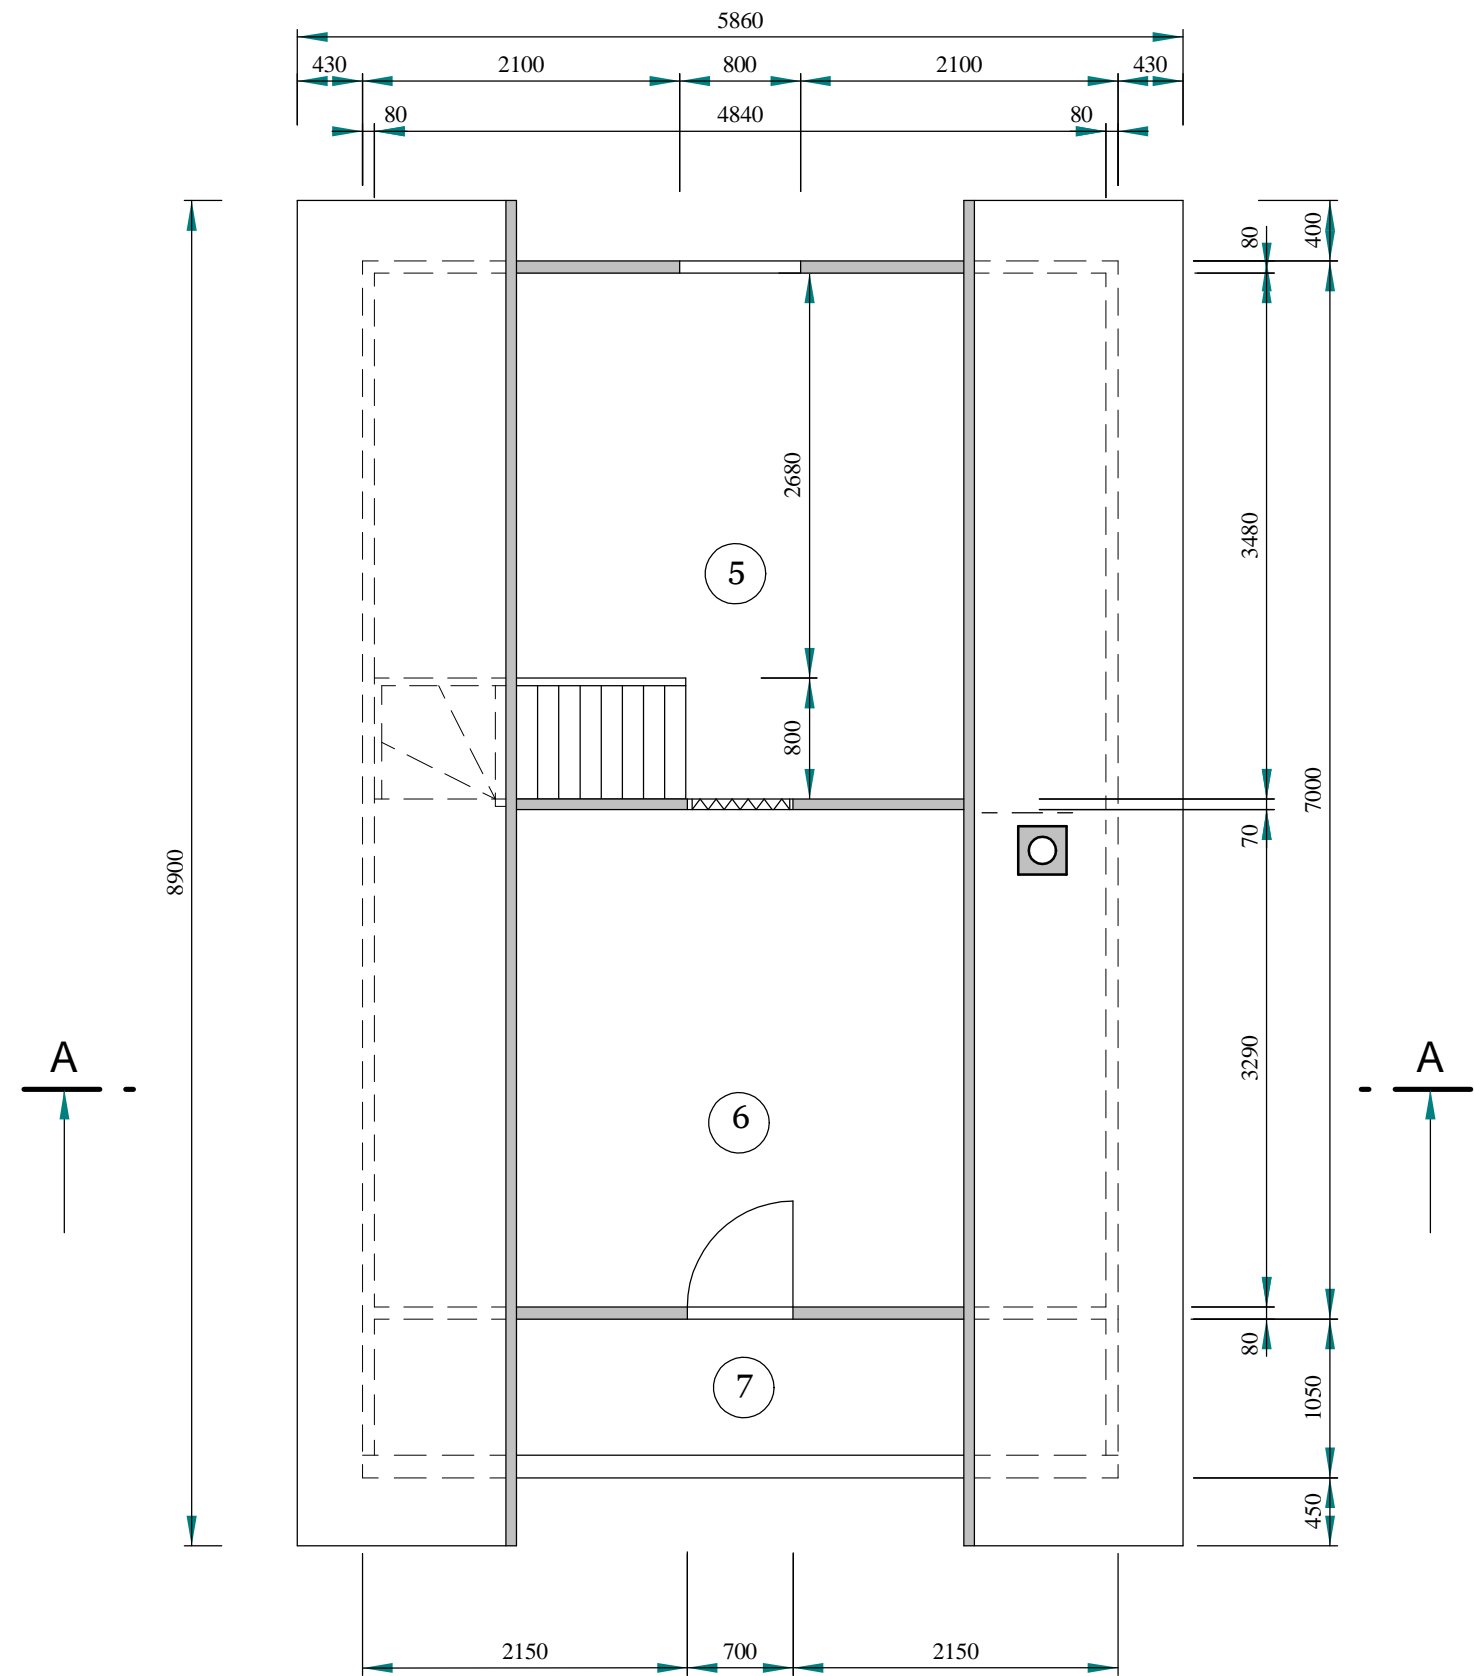

PODKROVÍ