**OBEČNÉ NASTAVENÍ**

ŠÍŘKA ŘEZIVA (mm):	50
HMOTNOST VAZNÍKU (kg/vrstvu):	140
ROZTEČ VAZNÍKŮ (mm):	917
SERVISNÍ TŘÍDA:	2 = 65% <= RH < 85%

ZATÍŽENÍ (N/m²)

SNĚHOVÁ OBLAST:	II
ZATÍŽENÍ SNĚHEM (Sk, 322 m a.s.l.):	1000 N/m ²
ZATÍŽENÍ VĚTREM (qp(z)):	701 N/m ²
UŽITNÉ ZATÍŽENÍ V MÍSTNOSTI:	1000
STÁLÉ ZATÍŽENÍ NA STŘECHU:	600
STÁLÉ ZATÍŽENÍ NA STROP:	400
STÁLÉ ZATÍŽENÍ NA NECHRÁNĚNÝ STROP:	250
Přidána vlastní tíha	

OBEČNÉ POKYNY

MITEK software: PAMIR
 JOKA - LICENCE: 21647/53
 Norma: EN 1995-1-1:2004 + A2:2014 + CZ-NA

MAX. DEFORMACE (mm) (POUŽITELNOST)

STYČ. č.	VER.	HOR.	ZK Č.
s3	14,4	0,9	1082:1:2 (Wfin)
s4	14,4	2,4	1082:1:2 (Wfin)
s1-3	9,5	4,2	1082:1:2 (Wfin)

DEFORMACE V JINÝCH BODECH VIZ. VÝSLEDKY

PODPOROVÉ REAKCE (N) (MSU)

STYČ. č.	Směr.	ZK S/D	ZK SD	ZK K	ZK O	ZK O	Pro kování	SUP-W
		MAX	MAX	MAX	MAX	MIN	MAX / MIN	mm
10	HOR.	0	0	2320	0	-	3351 / -3351	
10	VER.	8994	15248	18878	19847	8724	27268 / 4109	80
14	VER.	8994	15248	18878	19847	8724	27268 / 4109	80

© Výkres je chráněn autorským zákonem a nesmí být kopírován, šířen nebo jinak použit bez souhlasu autora.



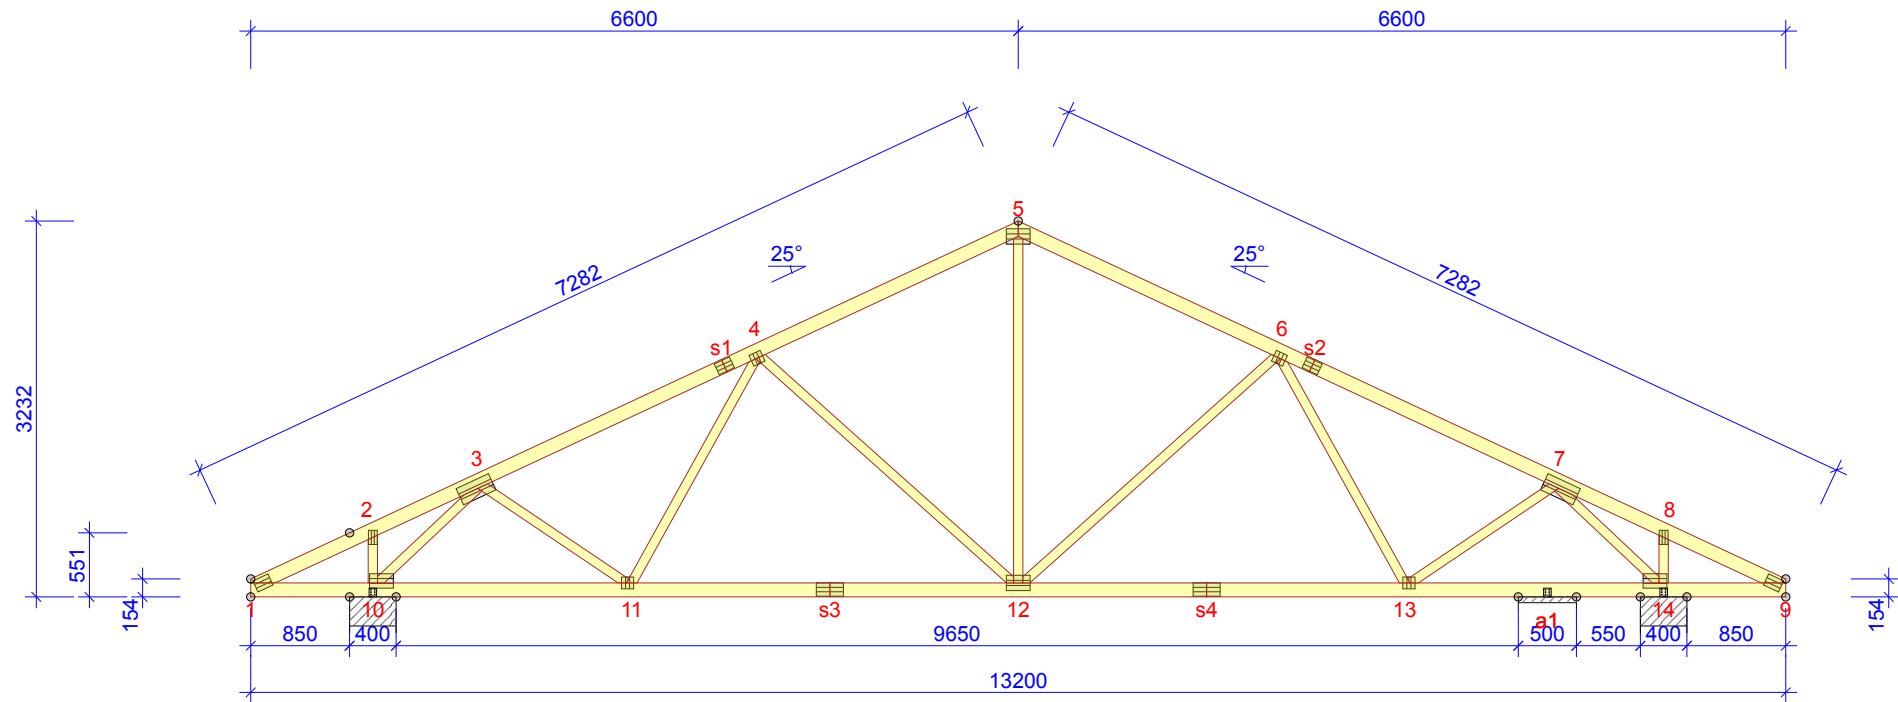
KRESLIL DE KONTR. ČÍSLO ZAKÁZKY 04319

MĚŘÍTKO 1:65 Strana 1/2

27. 5. 2019 - 8:31
7.1 SR2 (105212)

Označení vazníku
S1

ČÍSLO VÝKRESU REG.

**OBEČNÉ NASTAVENÍ**

ŠÍŘKA ŘEZIVA (mm):	50
HMOTNOST VAZNIKŮ (kg/vrstvu):	140
ROZTEČ VAZNIKŮ (mm):	917
SERVISNÍ TŘÍDA:	2 = 65% <= RH < 85%

ZATÍŽENÍ (N/m²)

SNĚHOVÁ OBLAST:	II
ZATÍŽENÍ SNĚHEM (Sk, 322 m a.s.l.):	1000 N/m ²
ZATÍŽENÍ VĚTREM (qp(z)):	701 N/m ²
STÁLÉ ZATÍŽENÍ NA STŘECHU:	600
STÁLÉ ZATÍŽENÍ NA STROP:	400
STÁLÉ ZATÍŽENÍ NA NECHRÁNĚNÝ STROP:	250
Přidána vlastní tíha	

OBEČNÉ POKYNY

MITEK software: PAMIR
 JOKA - LICENCE: 21647/53
 Norma: EN 1995-1-1:2004 + A2:2014 + CZ-NA

MAX. DEFORMACE (mm) (POUŽITELNOST)

STYČ. č.	VER.	HOR.	ZK Č.
s4	13,3	2,2	1082:1:2 (Wfin)
s4-13	13,2	2,2	1082:1:2 (Wfin)
s1-3	9	4	1082:1:2 (Wfin)

DEFORMACE V JINÝCH BODECH VIZ. VÝSLEDKY

PODPOROVÉ REAKCE (N) (MSU)

STYČ. č.	Směr.	ZK S/D	ZK SD	ZK K	ZK O	ZK O	Pro kování	SUP-W
		MAX	MAX	MAX	MAX	MIN	MAX / MIN	mm
10	HOR.	0	0	2320	0	-	3351 / -3351	
10	VER.	8883	14293	17889	18829	7826	25839 / 4062	73
14	VER.	7875	12850	16134	17645	6916	23304 / 3640	60
a1	VER.	982	1549	1930	2241	566	2788 / 251	25

© Výkres je chráněn autorským zákonem a nesmí být kopírován, šířen nebo jinak použit bez souhlasu autora.



KRESLIL DE 27. 5. 2019 KONTR. ČÍSLO ZAKÁZKY 04319

MĚŘÍTKO 1:65 Strana 2/2

27. 5. 2019 - 8:31
7.1 SR2 (105212)

Označení vazniku
S1

ČÍSLO VÝKRESU REG.