


POHLED P (PODTOČEN)

M 1:5

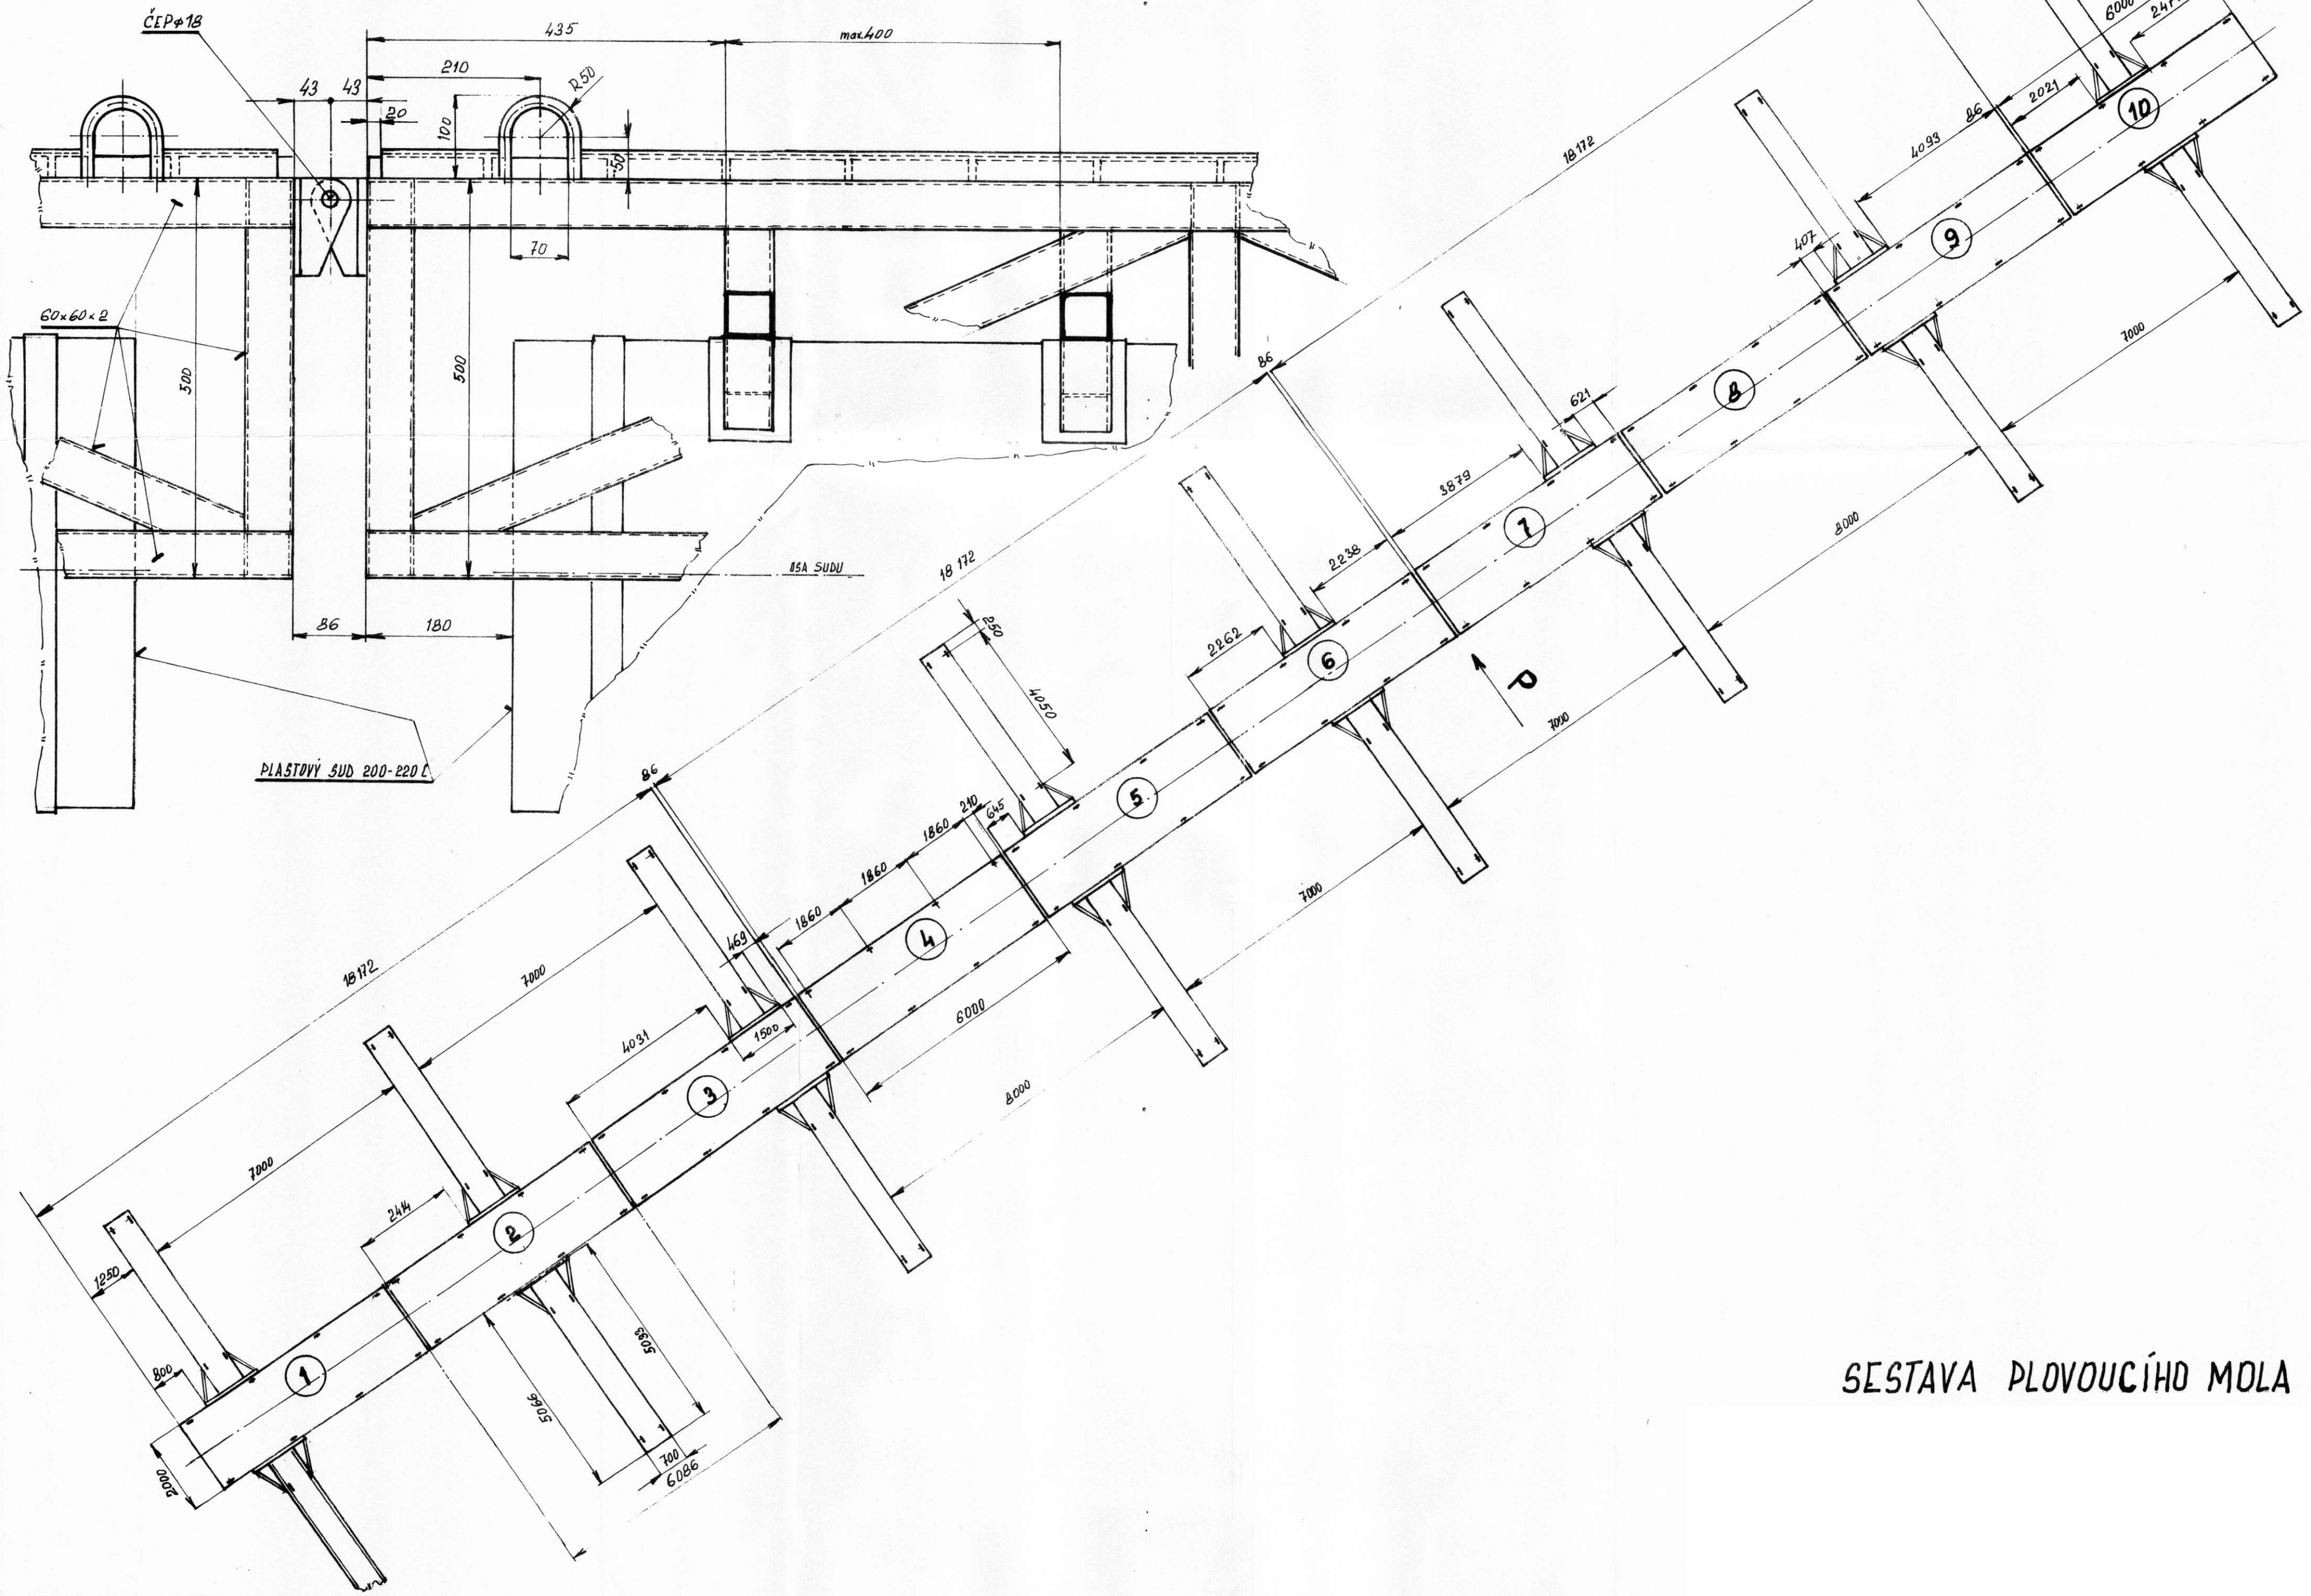

SESTAVA PLOVOUCÍHO MOLA