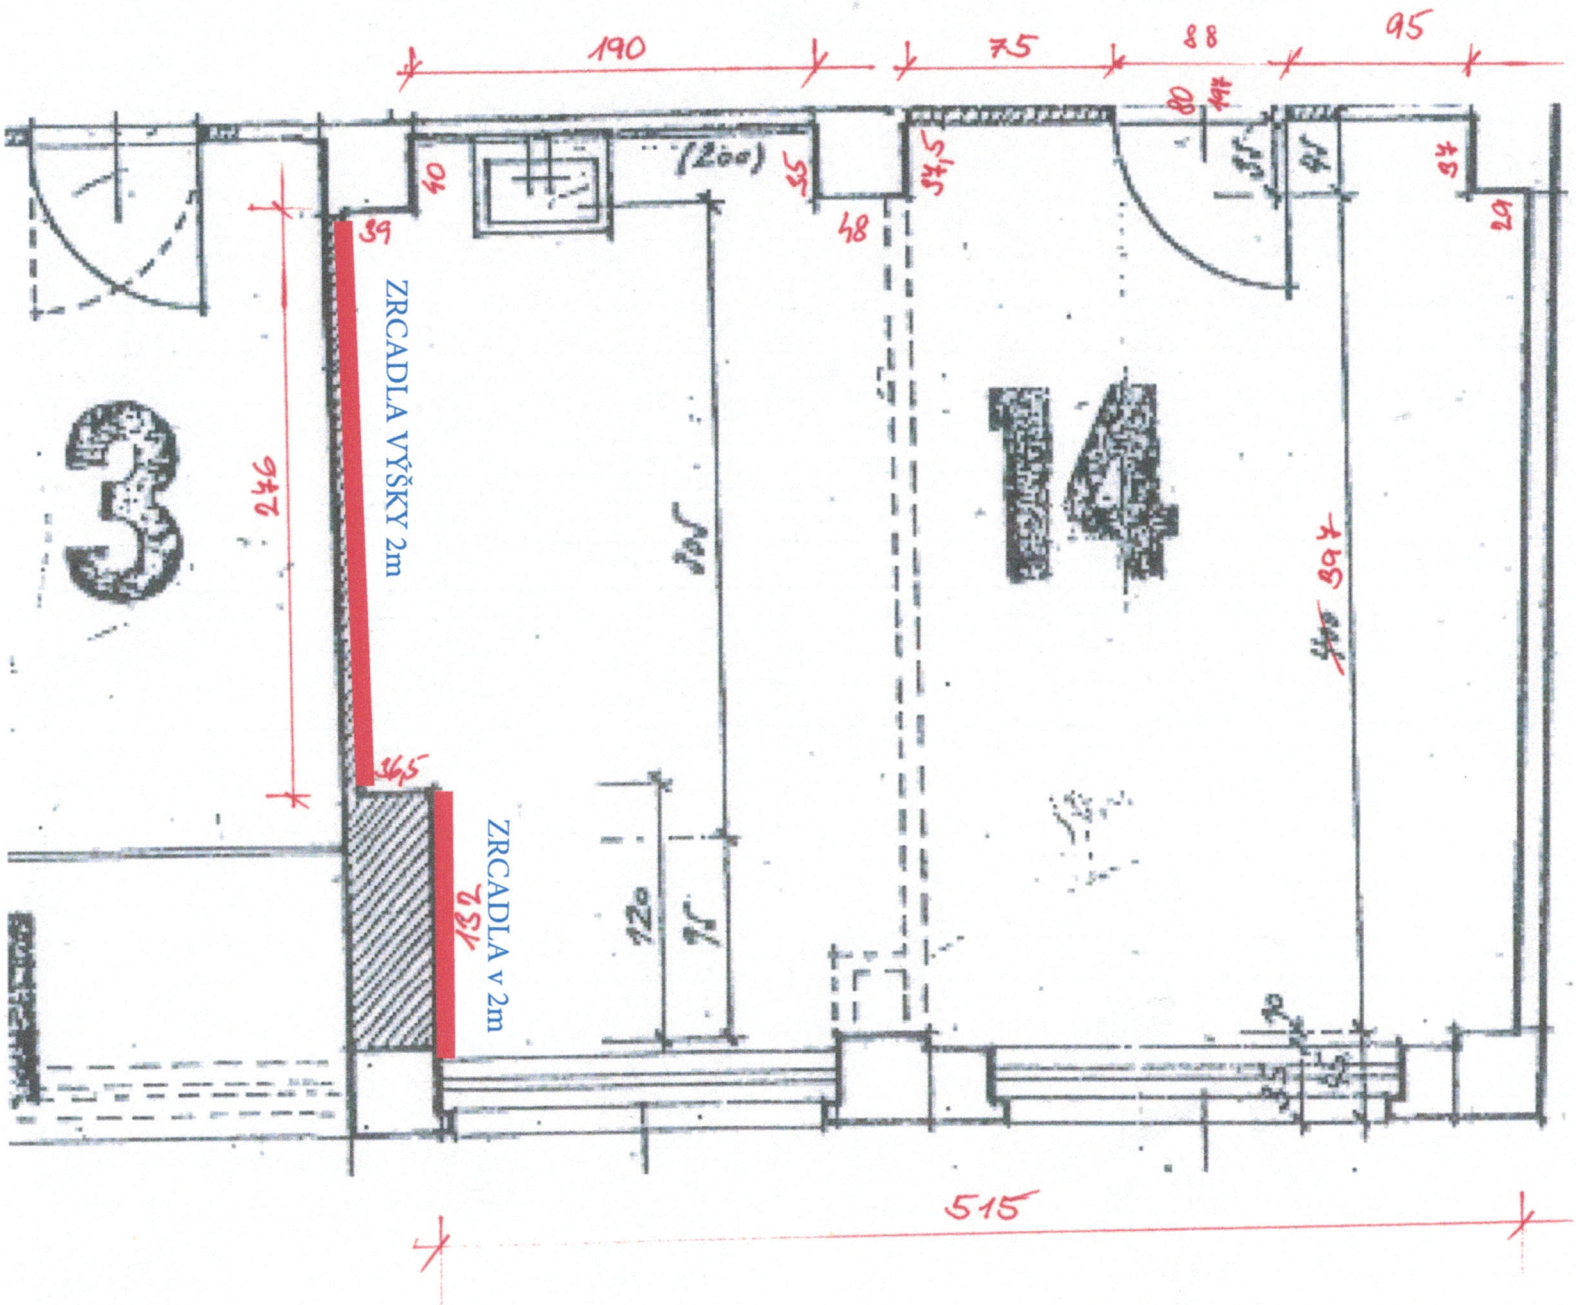

13	předsíň kanceláří
14	kancelář
15	kancelář
16	kancelář
17	průjezd