


ALTERNATYWA

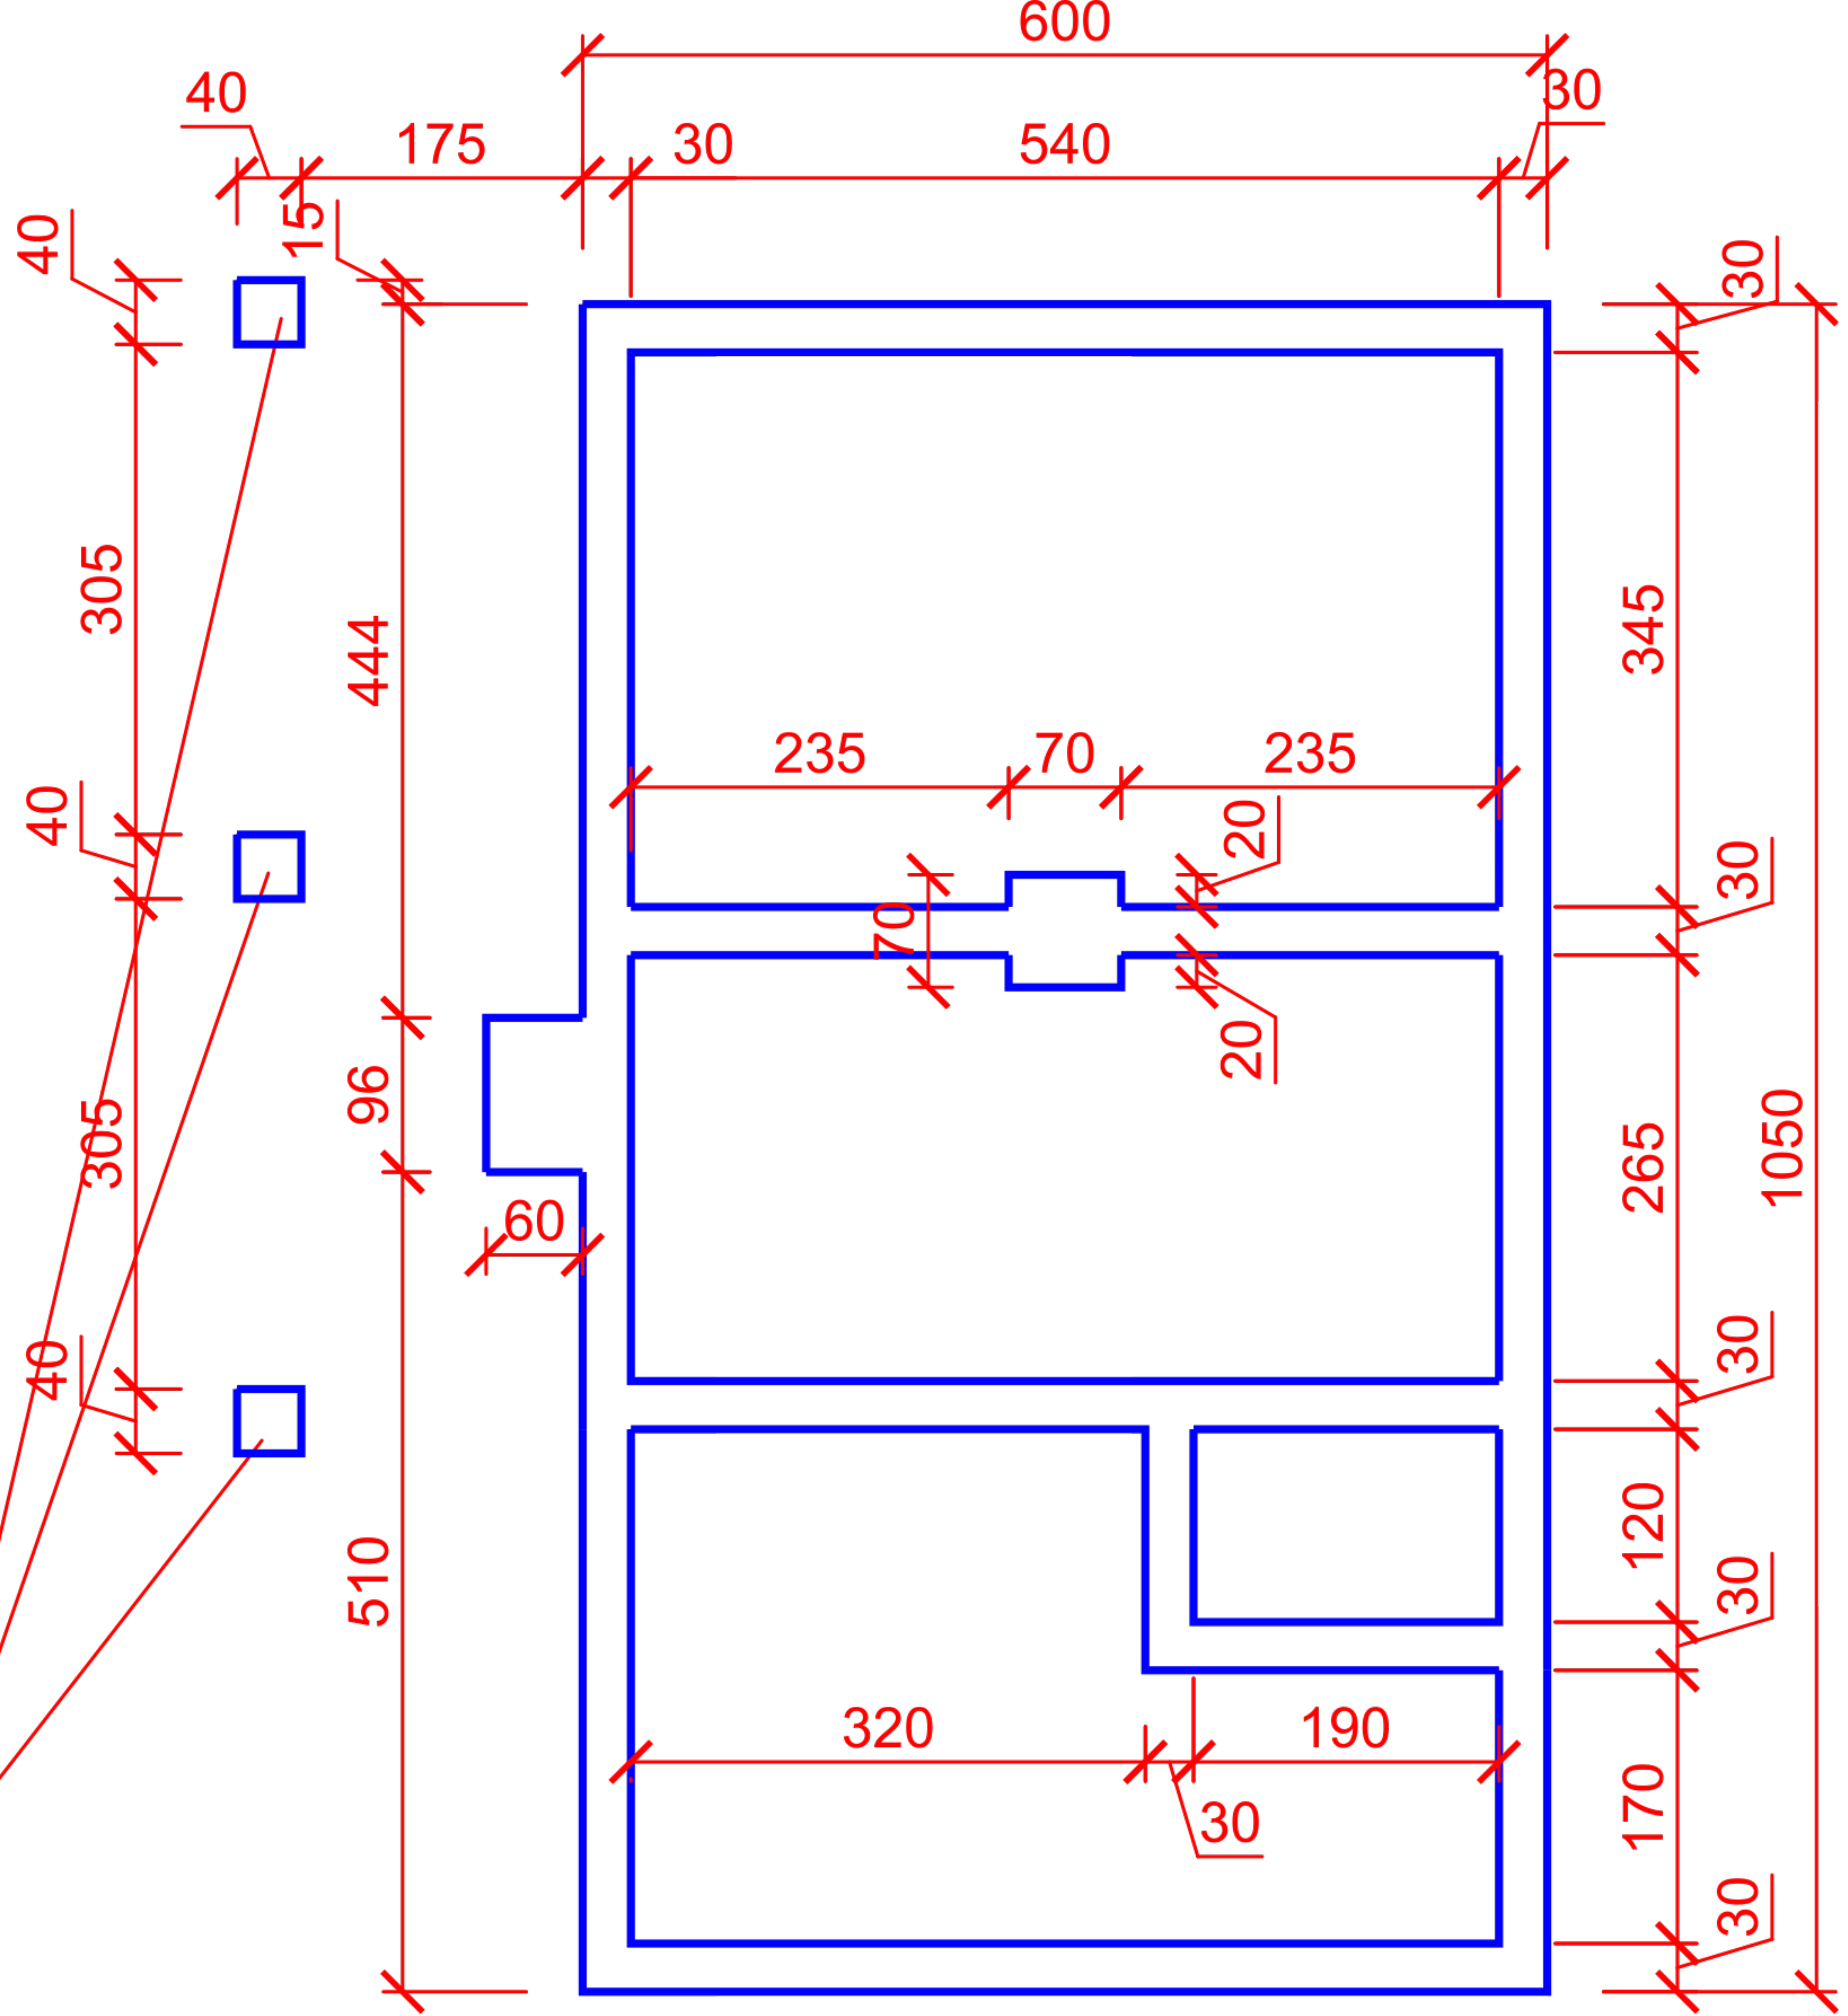

DŘEVĚNÝ OBYTNÝ DŮM „HUBERT“ PLÁN ZÁKLADU			FAZA	P.T.
			SKALA	1:100
PROJEKTOVAL	DATUM	PODPIS	Č.VÝKREŠU	
inž. Z. Szkucik up.bud.1188/74/Kt	08.2012.		1	