VAZNÍKY - POKOJ

HOBLOVANÉ KVH PRVKY 160/160

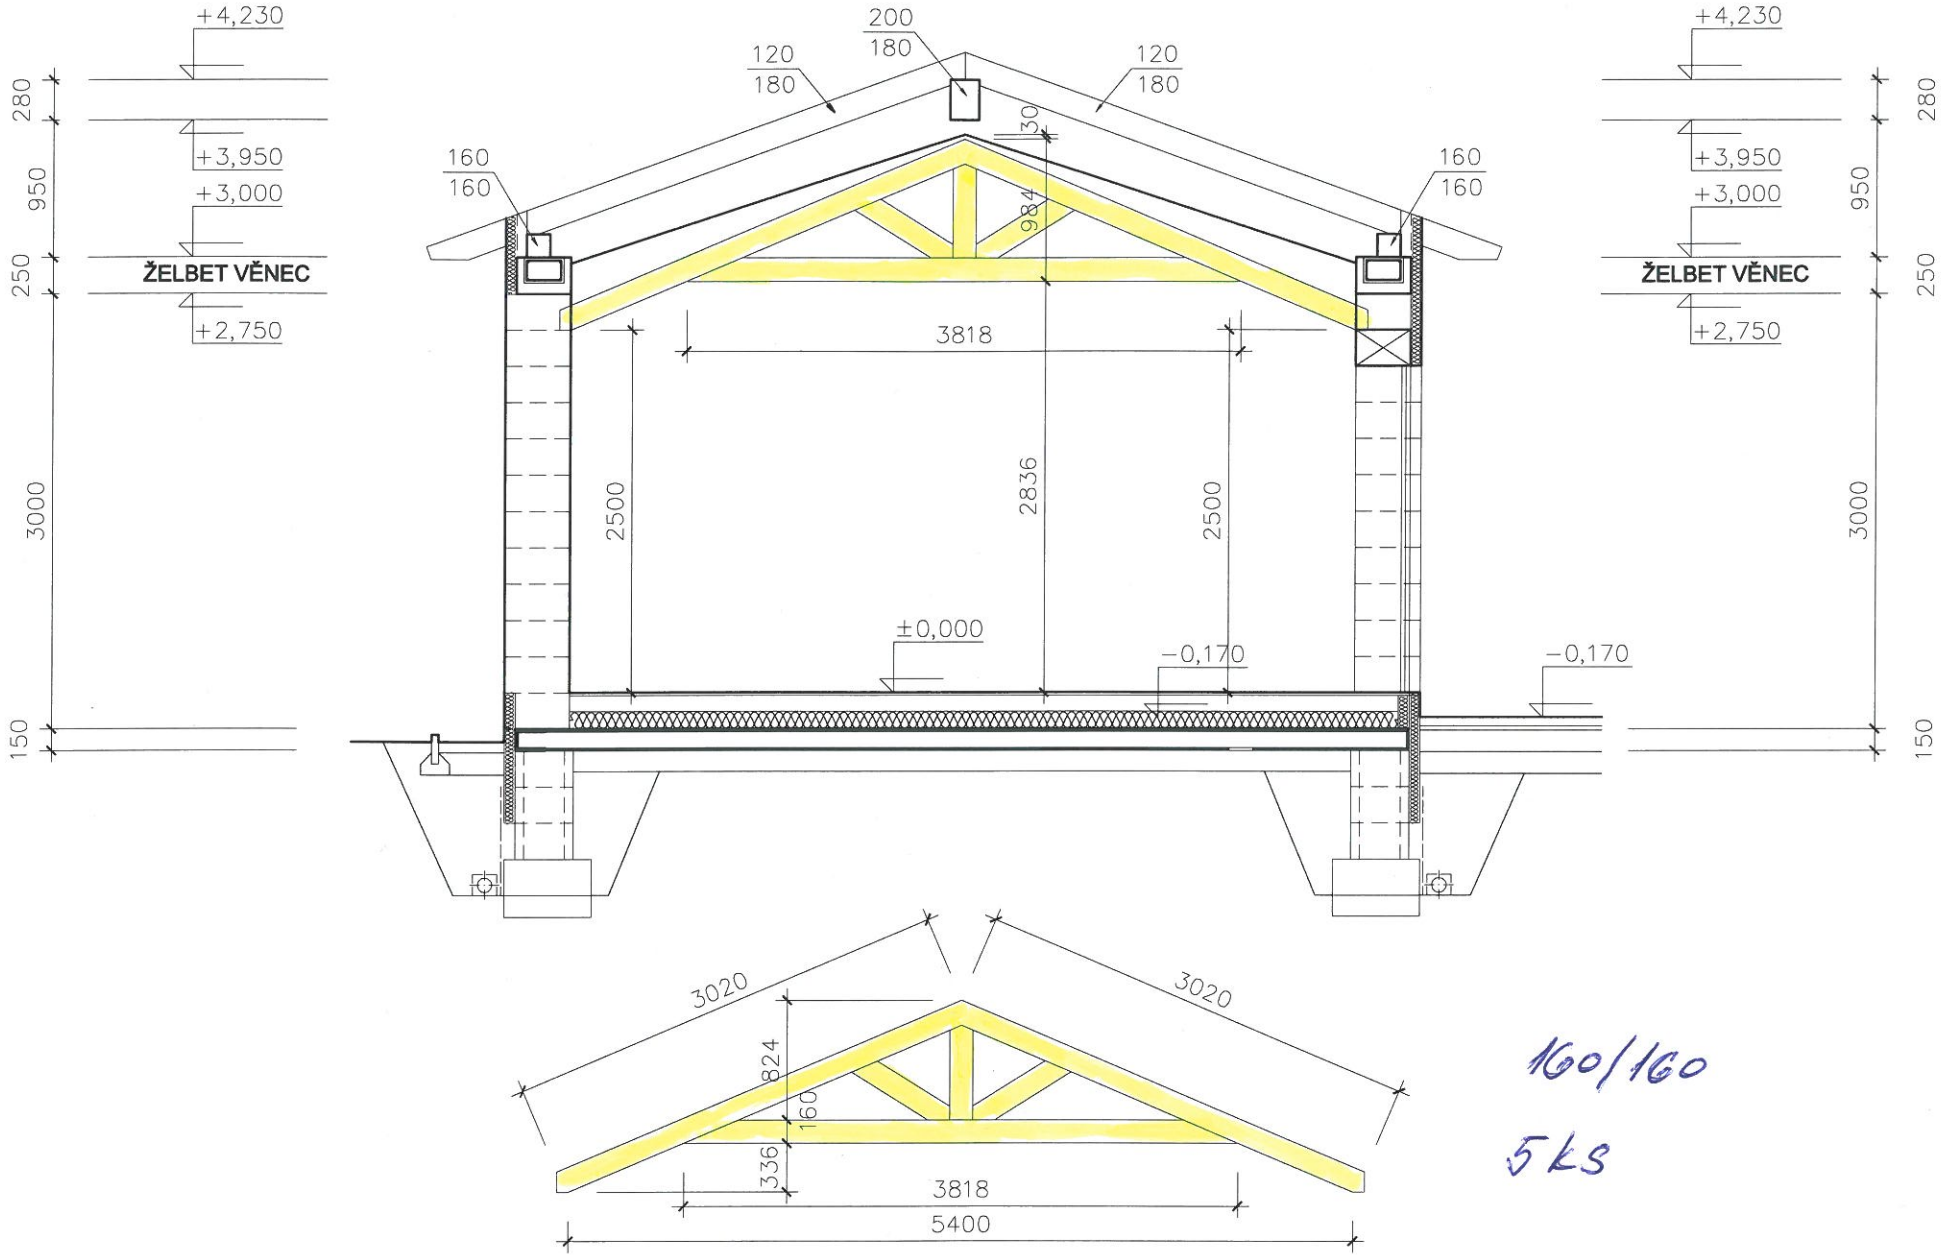

160/160

5 ks